

Réhabilitation d'un immeuble

117 Rue Carreterie - Avignon

DOSSIER DE CONSULTATION DES ENTREPRISES

PROJET

MAI 2013

Maître d'oeuvre

SKALA - Atelier CADART
1 rue du Four de la terre - 84000 Avignon
tél 04.90.85.12.78 - fax 04.90.85.45.21
cadart.op@numericable.fr

Maître d'ouvrage

CITADIS
6 Passage de l'oratoire
84 000 Avignon

Rue des Infirmières

égout +9.20 m, gouttière Zinc (EU)

toiture 2 pentes à refaire
tuiles rondes vieilles
pente 30 % environ

faitage + 10.60 m

9,00 m hors-tout env.

parcelle 447

parcelle 445

égout +9.20 m
gouttière Zinc (EU)

6,50 m hors tout env.

Rue Carreterie

0 1 m 5 m



Maître d'ouvrage

CITADIS
6 Passage de l'oratoire
84 000 Avignon

Réhabilitation d'un immeuble
117 Rue Carreterie - Avignon

Maître d'oeuvre

SKALA - Atelier CADART
1 rue du Four de la terre - 84000 Avignon
tél 04.90.85.12.78 - fax 04.90.85.45.21
cadart.op@numericable.fr


DCE - PROJET

Plan Masse

Echelle : 1 / 100

Date : MAI 2013

b3

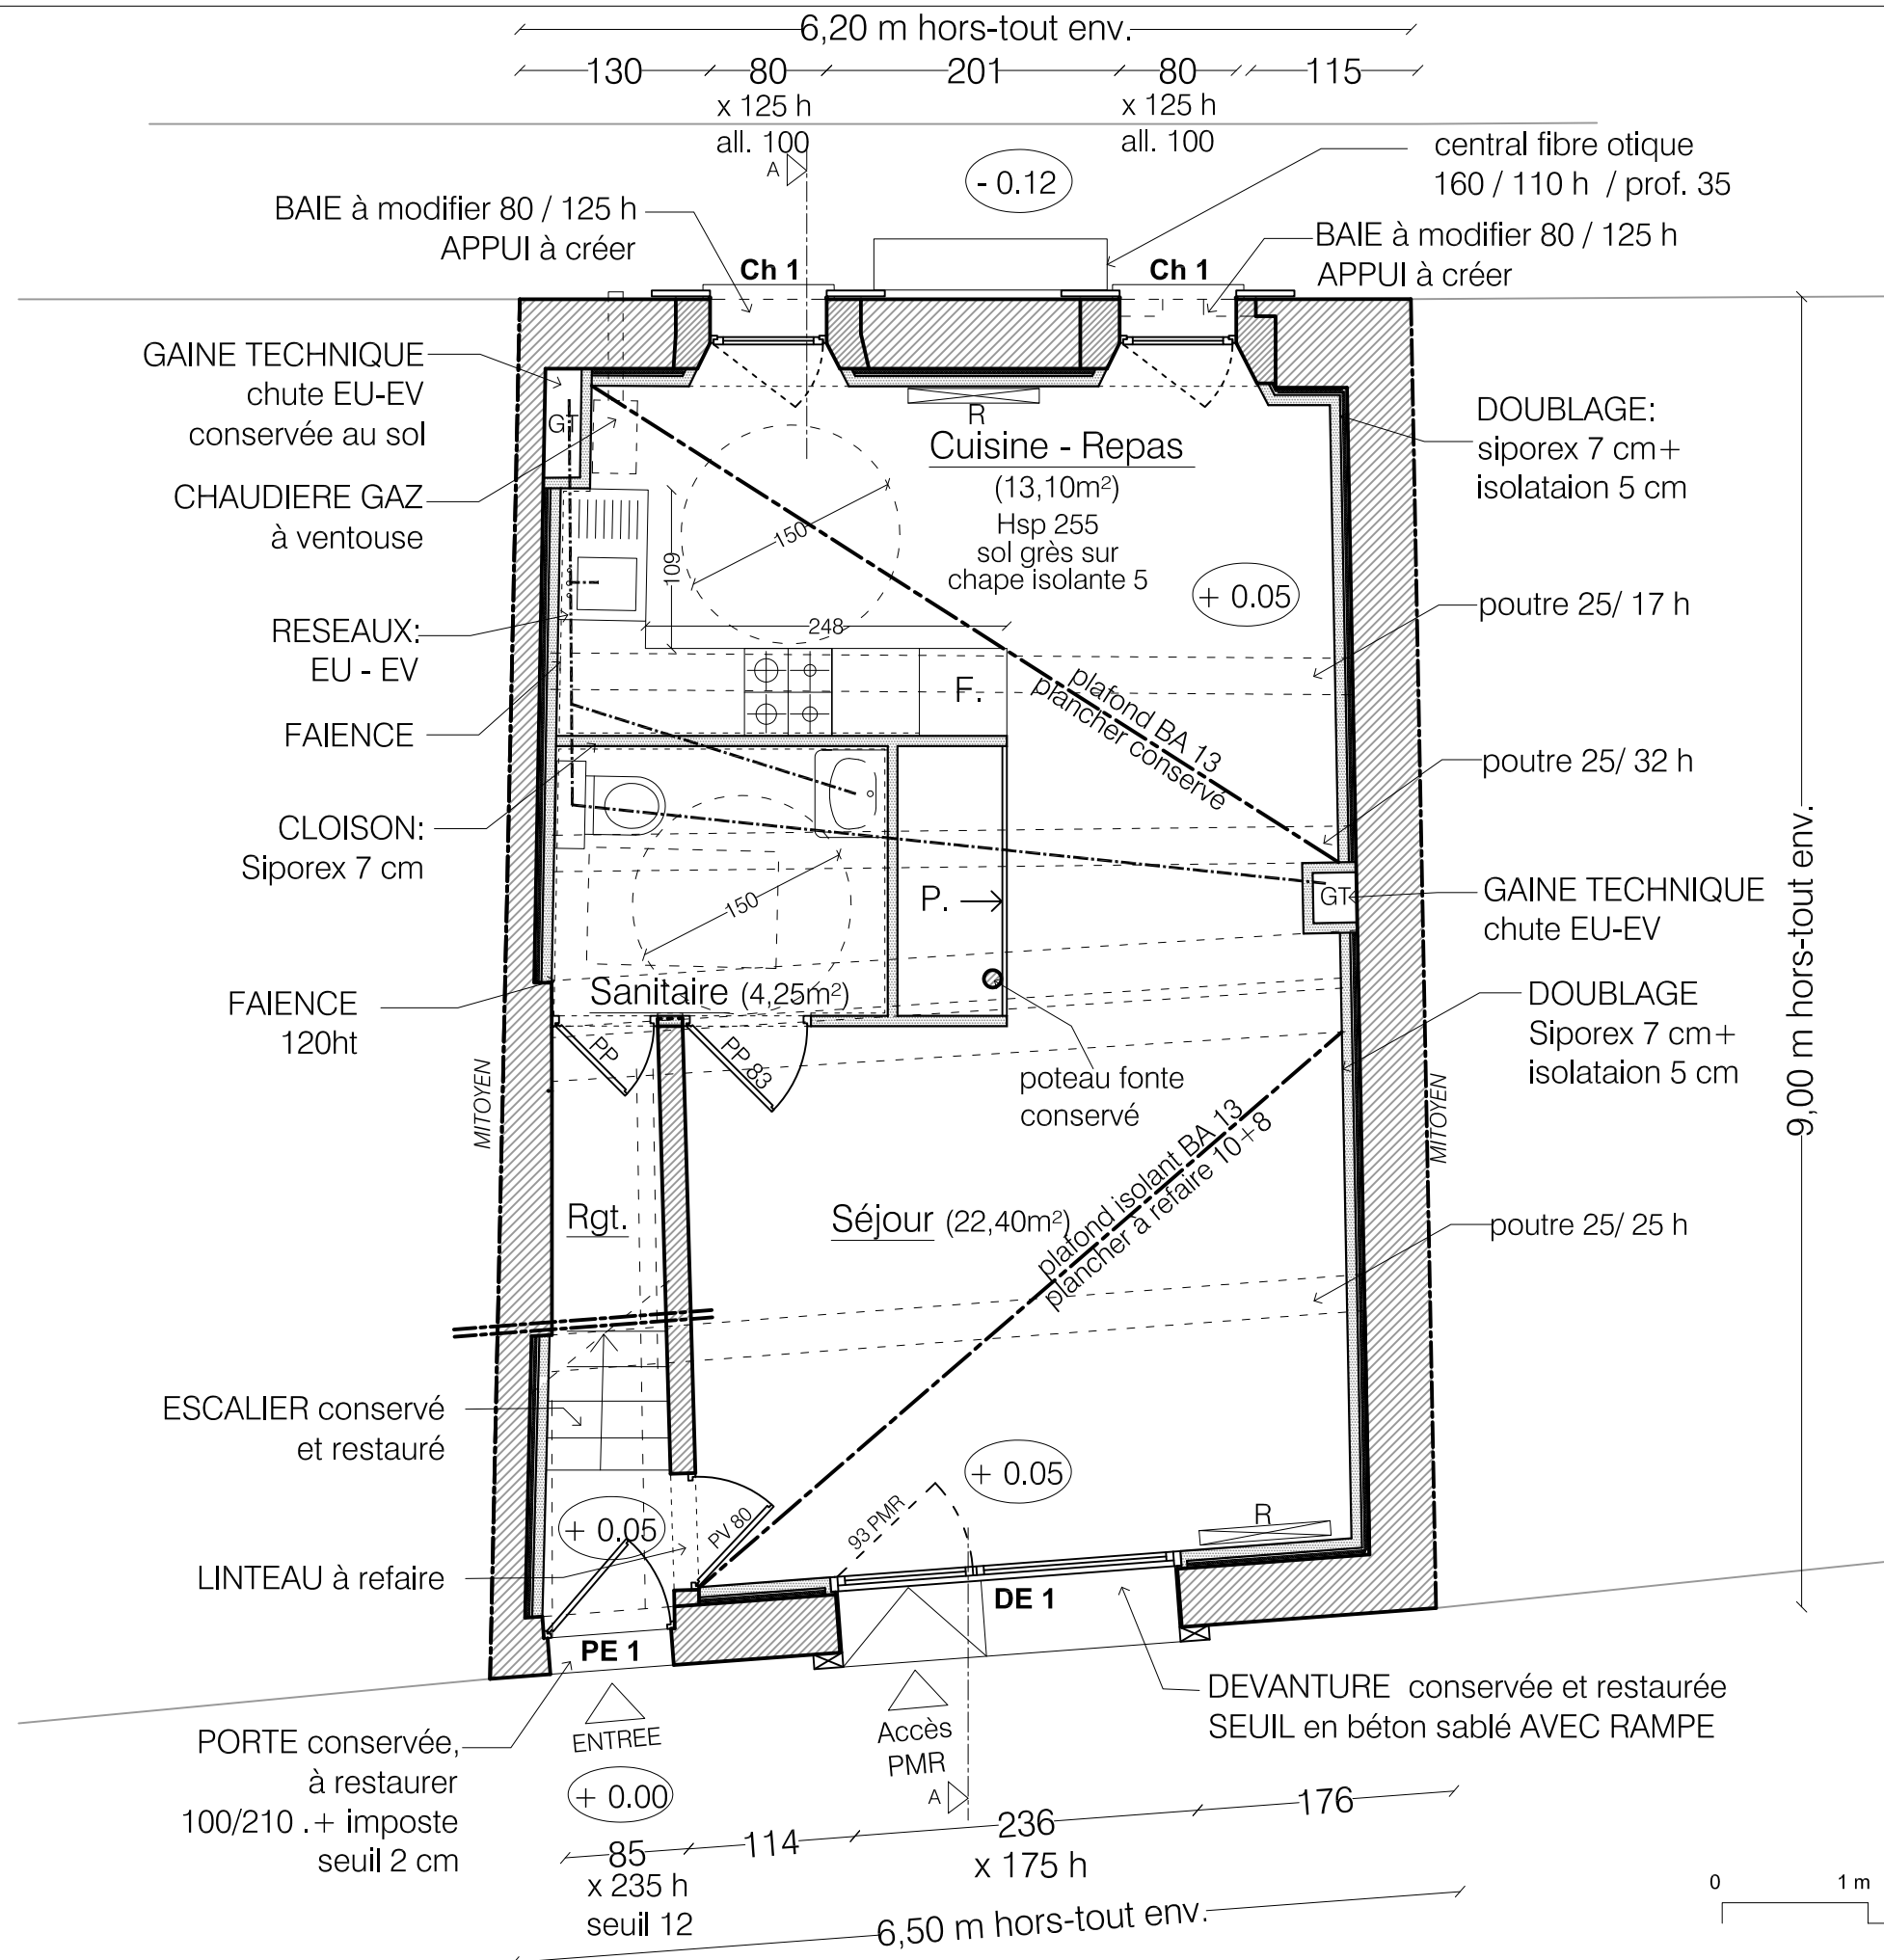

Maître d'ouvrage
CITADIS
6 Passage de l'oratoire
84 000 Avignon

Réhabilitation d'un immeuble
117 Rue Carreterie - Avignon


Maître d'oeuvre
SKALA - Atelier CADART
1 rue du Four de la terre - 84000 Avignon
tél 04.90.85.12.78 - fax 04.90.85.45.21
cadart.op@numericable.fr


DCE - PROJET
Plan RDC

Echelle : 1/50

Date : MAI 2013

b4

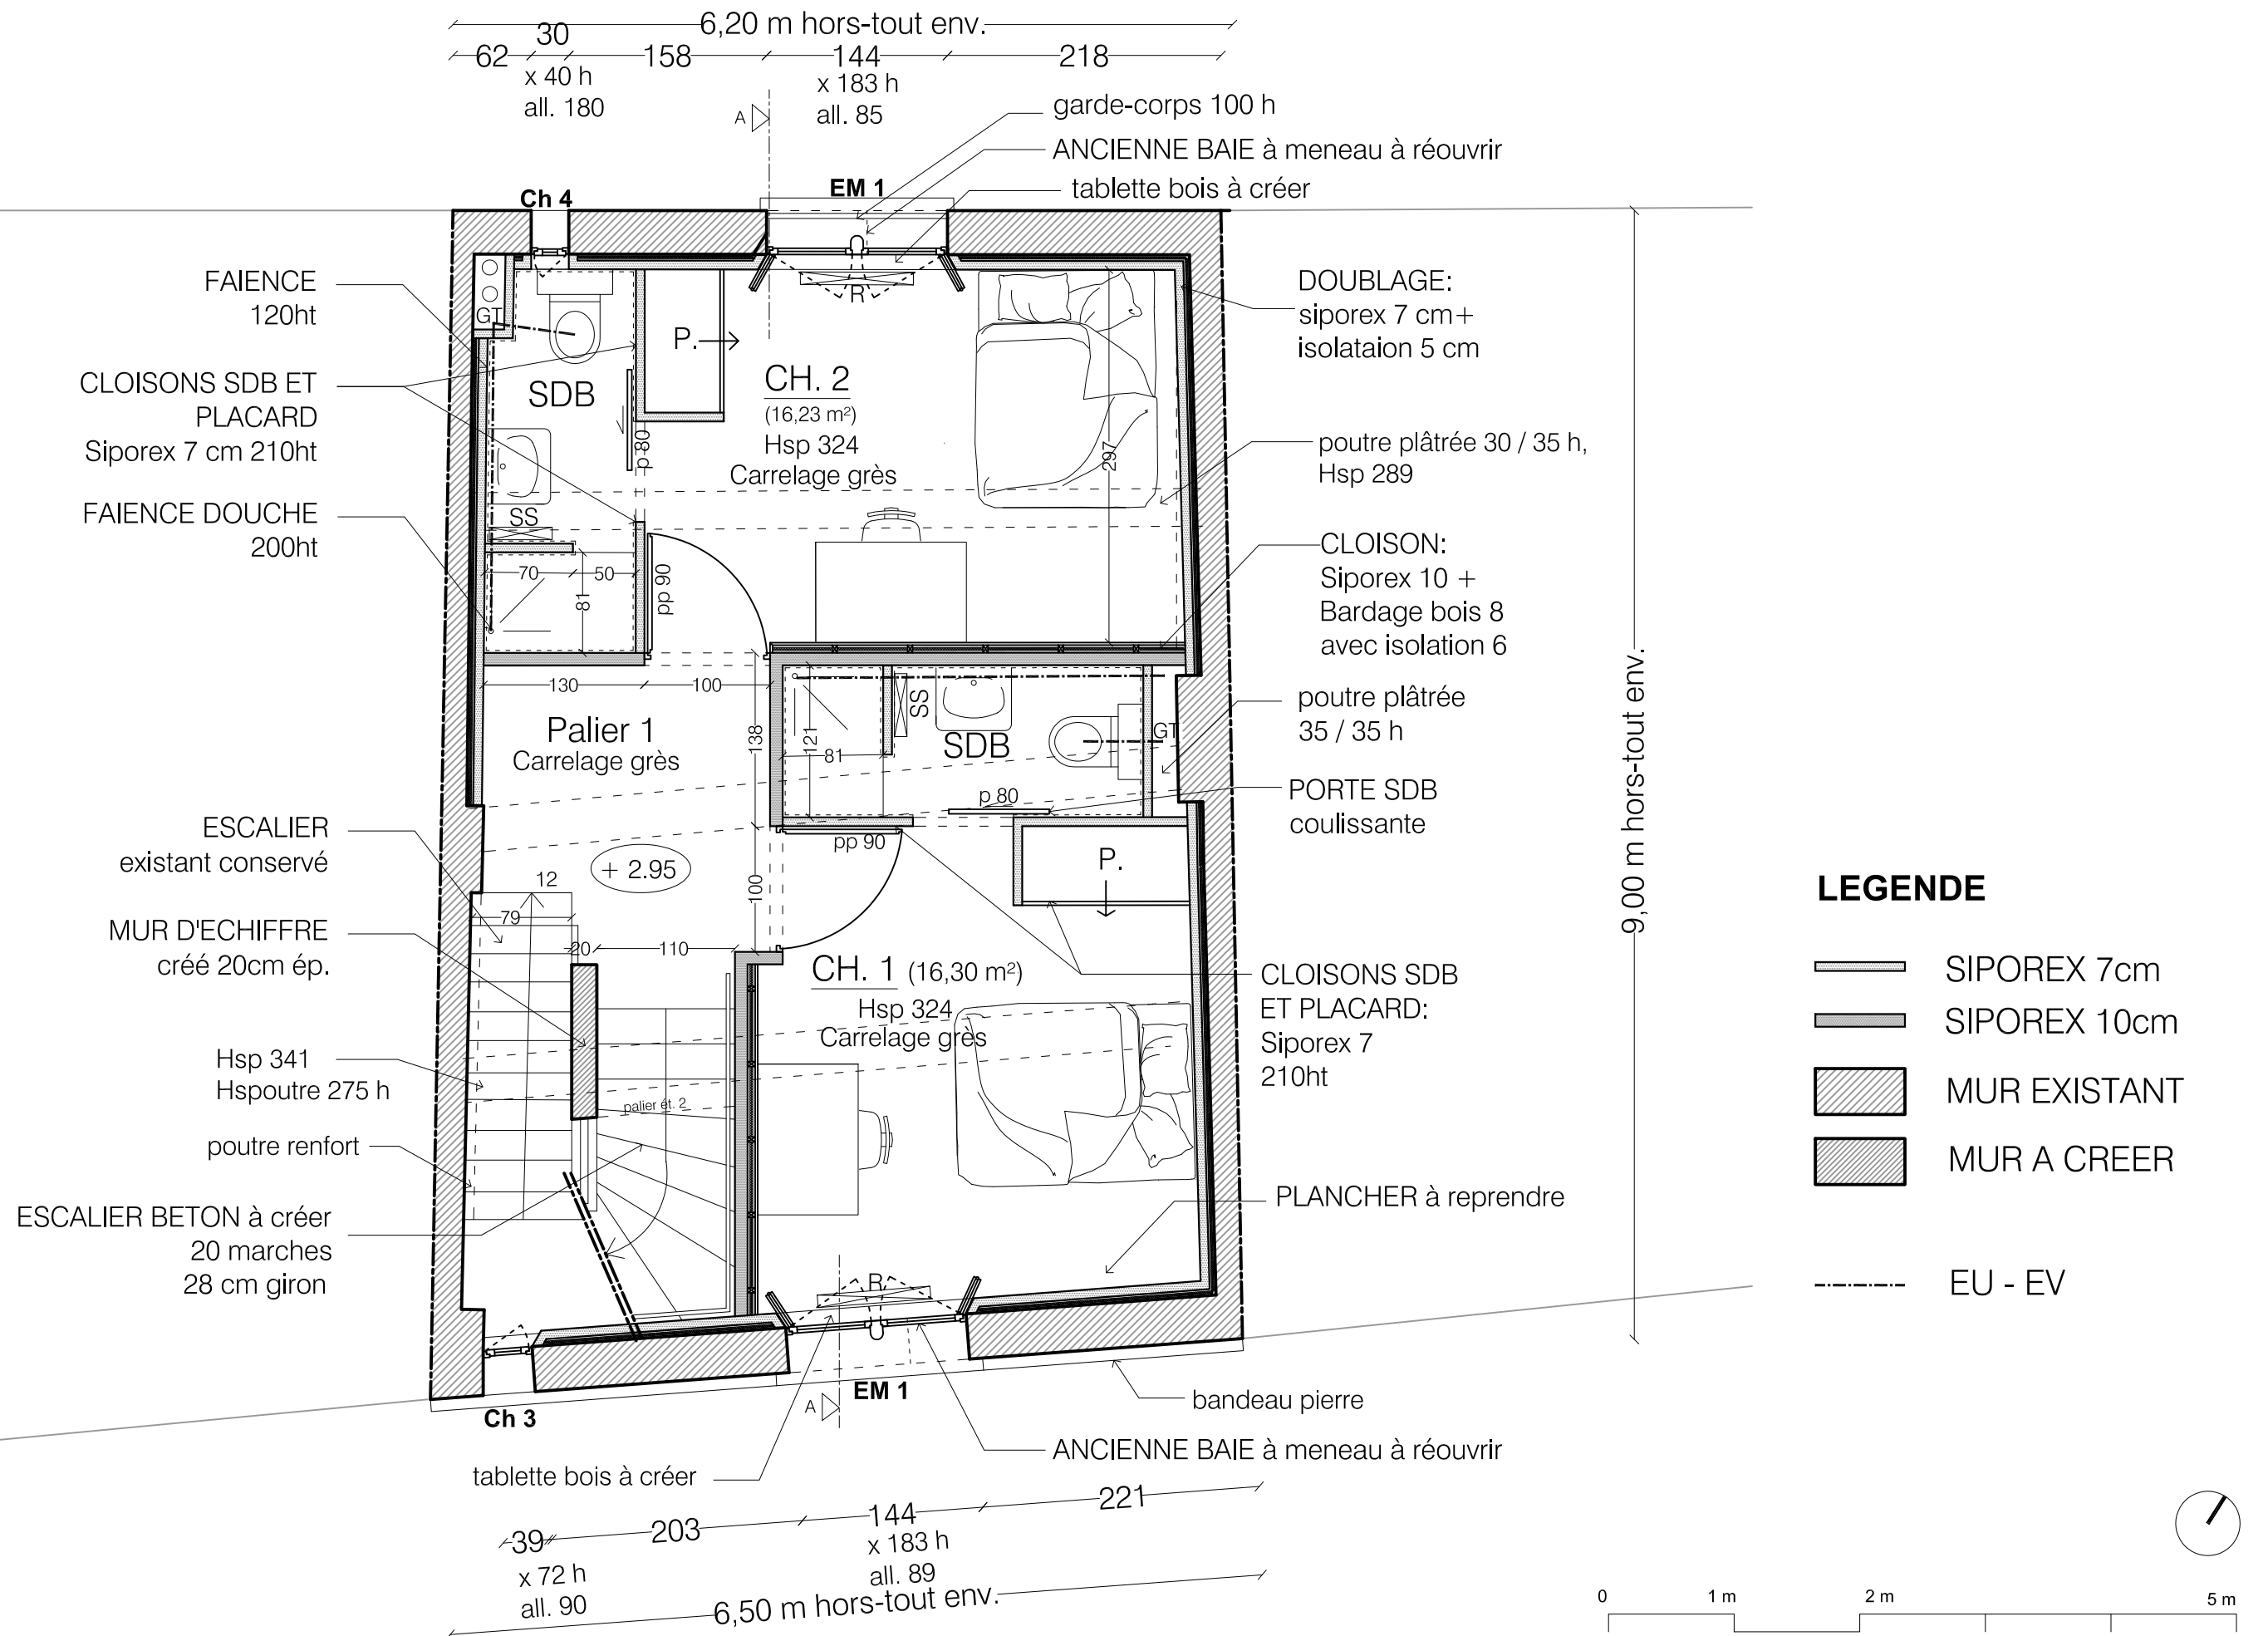

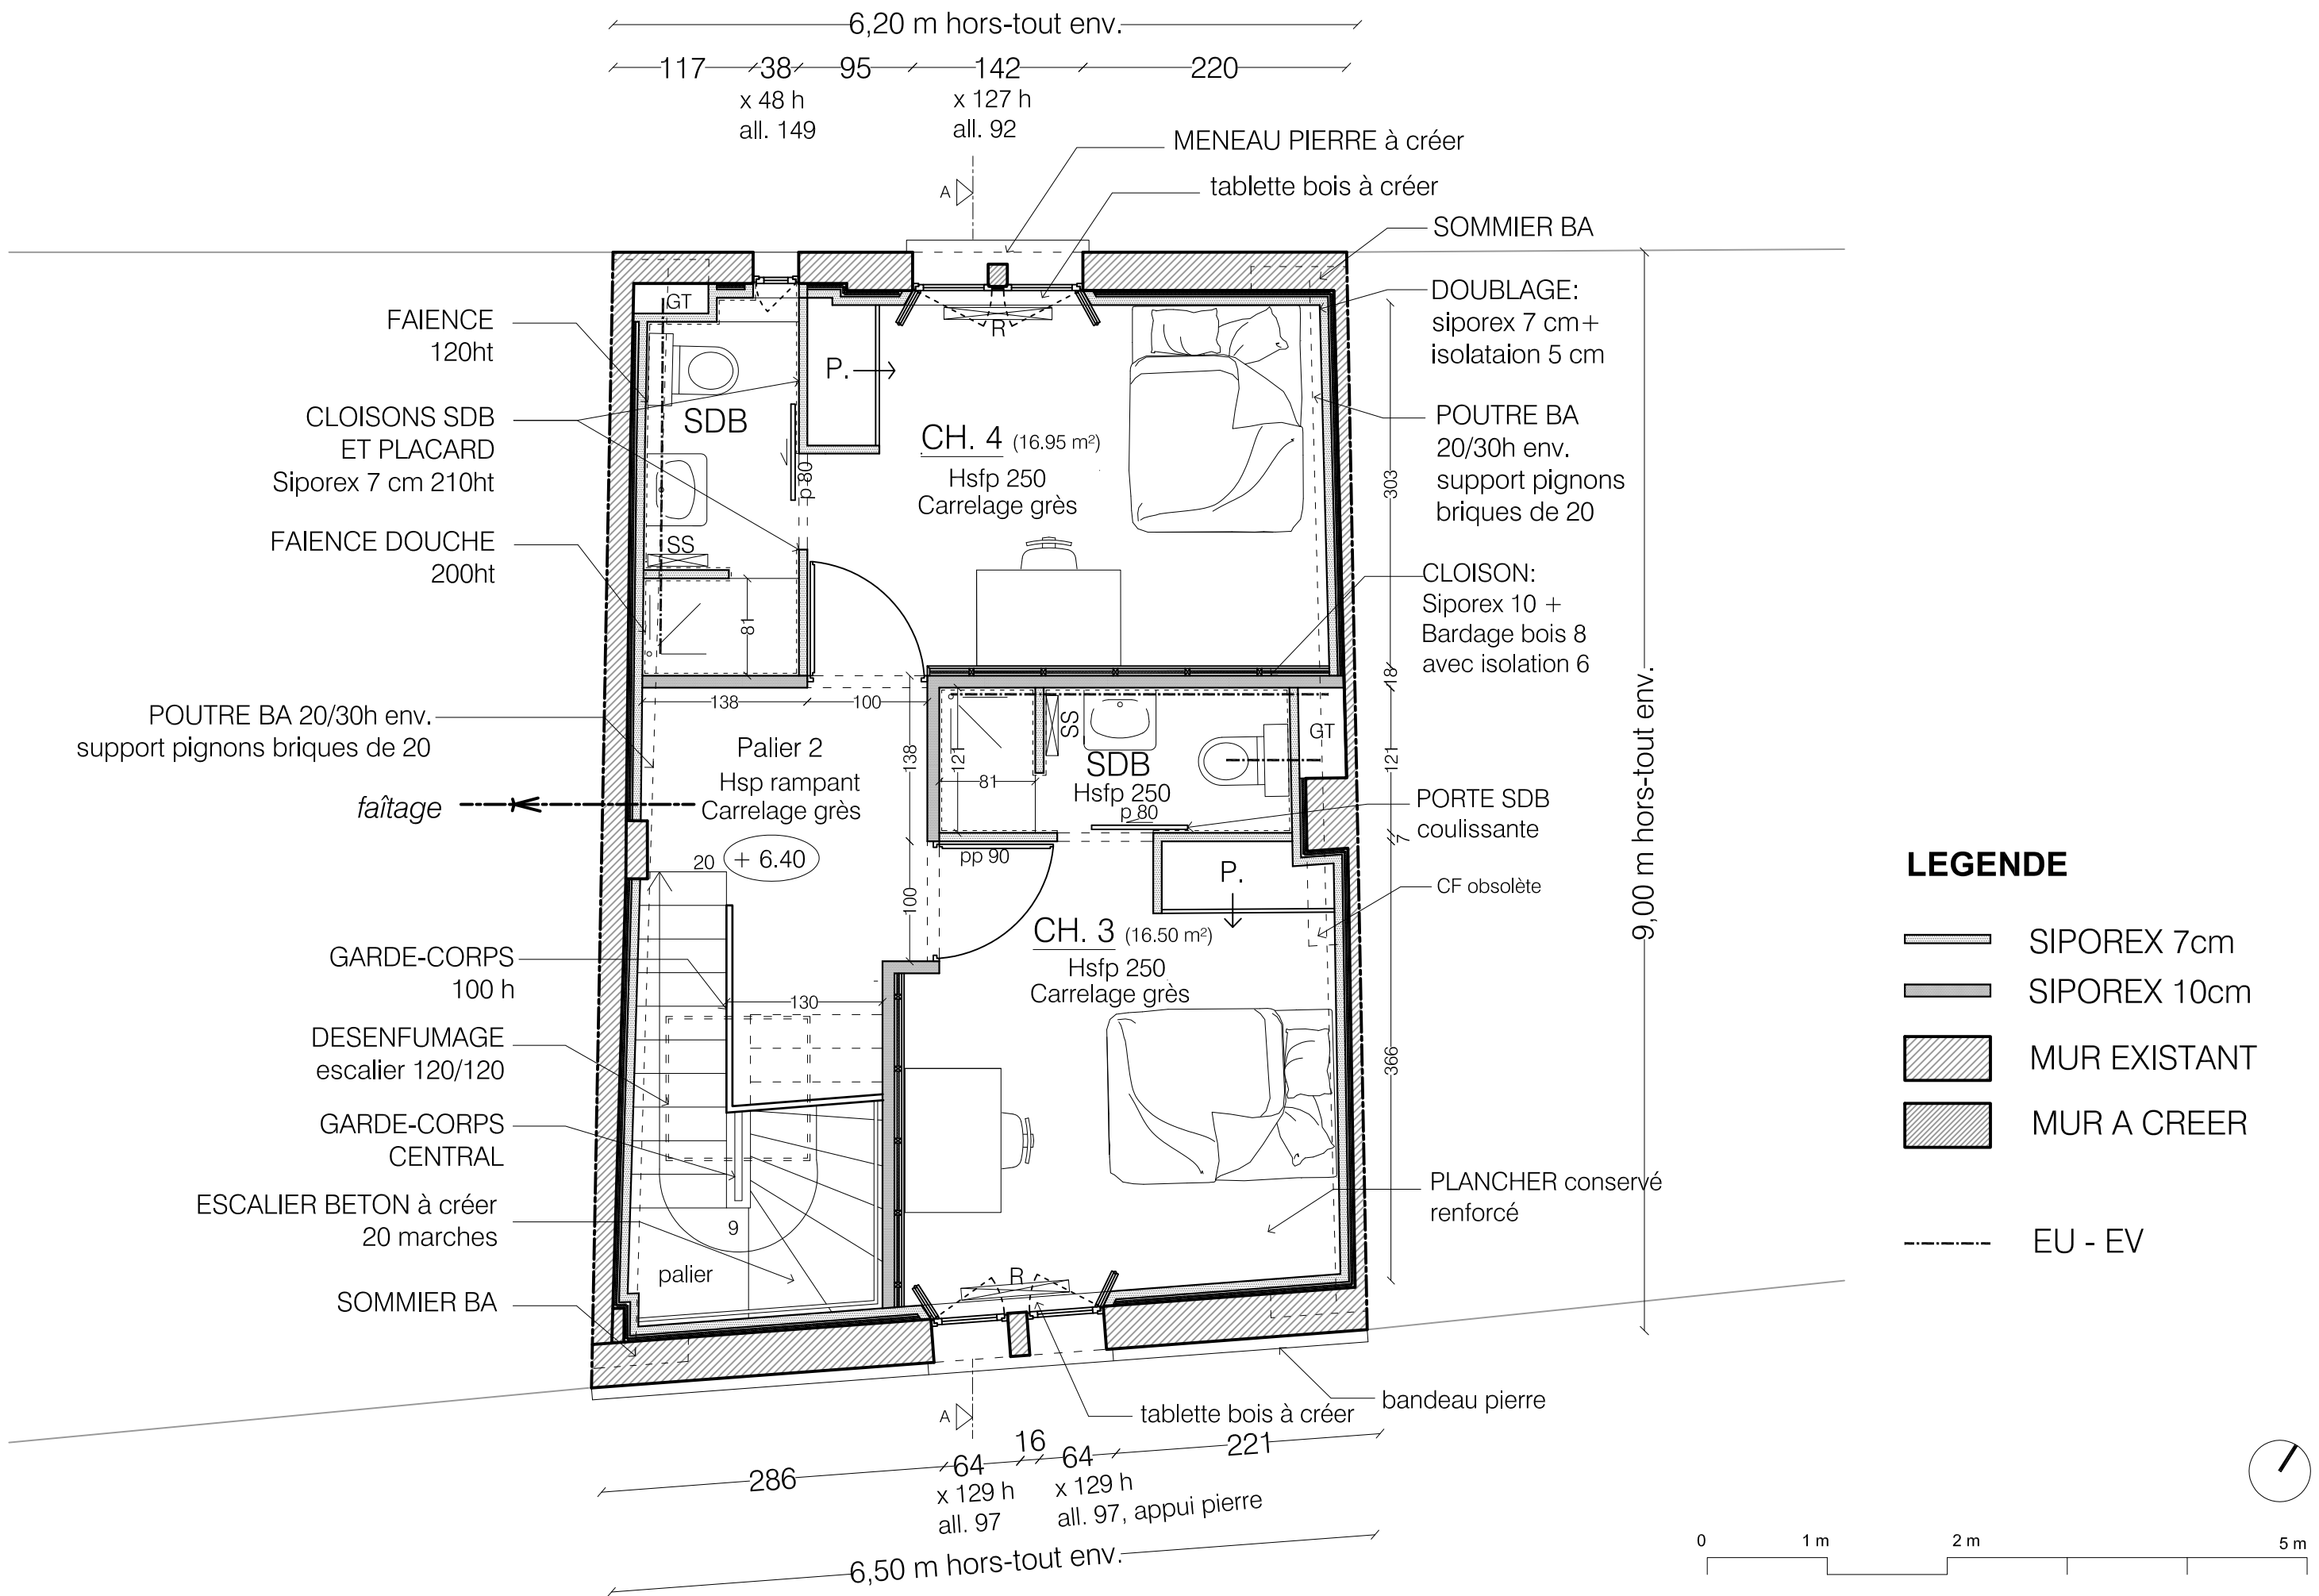

Maître d'ouvrage
 CITADIS
 6 Passage de l'oratoire
 84 000 Avignon

Réhabilitation d'un immeuble
 117 Rue Carreterie - Avignon

Maître d'oeuvre
 SKALA - Atelier CADART
 1 rue du Four de la terre - 84000 Avignon
 tél 04.90.85.12.78 - fax 04.90.85.45.21
 cadart.op@numericable.fr

DCE - PROJET
 Plan ETAGE 2
 Echelle : 1/50
 Date : MAI 2013

b6

faîtage + 10.70

SUPPORT PANNES IPE:
Brique tc de 20 sur Poutre BA

égout + 9.20

TOITURE REFAITE
tuiles rondes sur PST, pente 30 % environ

égout + 9.20

DEBORD 50 cm

POUTRE BA 20/30
sur mitoyen

MENEAU PIERRE à créer
APPUI PIERRE à créer

CLOISON:
Siporex 10 +
Bardage bois 8
avec isolation 6

PLAFOND ISOLANT:
Isolation 30 cm + BA 13

CLOISON:
Siporex 7

APPUI BANDEAU pierre

niveau 2 + 6.40

+ 6.40 CH. 4

SDB

CH. 3

CHAPE:
Plancher connecté

PLAFOND A LA FRANCAISE
à restaurer

DOUBLAGE:
siporex 7 cm +
isolataion 5 cm

APPUI PIERRE à créer

CHAPE:
Plancher connecté

tablette bois
à créer

APPUI BANDEAU pierre

niveau 1 + 2.95

+ 2.95 CH. 2

SDB

PLANCHER
à refaire

CH. 1

DEVANTURE BOIS
conservée et restaurée

BAIE à modifier 80 / 125 h

PLAFOND:
BA 13

PLAFOND:
BA 13 (2plaques)

ENTREE Logements



Rue des Infirmières

+ 0.05 Cuisine

P.

Séjour

Trottoir - 0.02 Rue Carreterie

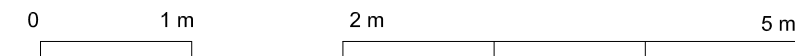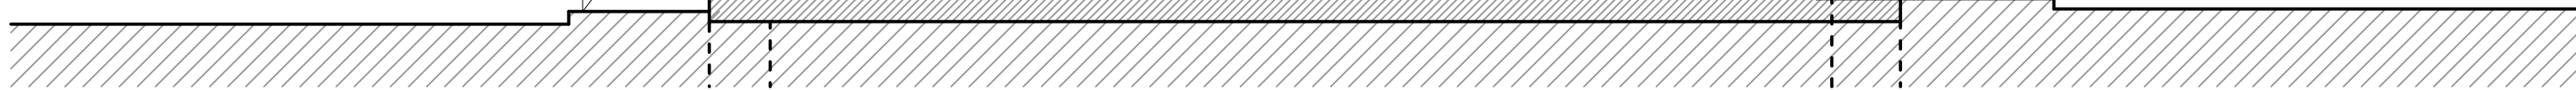

Maître d'ouvrage

CITADIS
6 Passage de l'oratoire
84 000 Avignon

Réhabilitation d'un immeuble
117 Rue Carreterie - Avignon

Maître d'oeuvre

SKALA - Atelier CADART
1 rue du Four de la terre - 84000 Avignon
tél 04.90.85.12.78 - fax 04.90.85.45.21
cadart.op@numericable.fr


DCE - PROJET

COUPE AA


Echelle : 1/50

Date : MAI 2013

b7

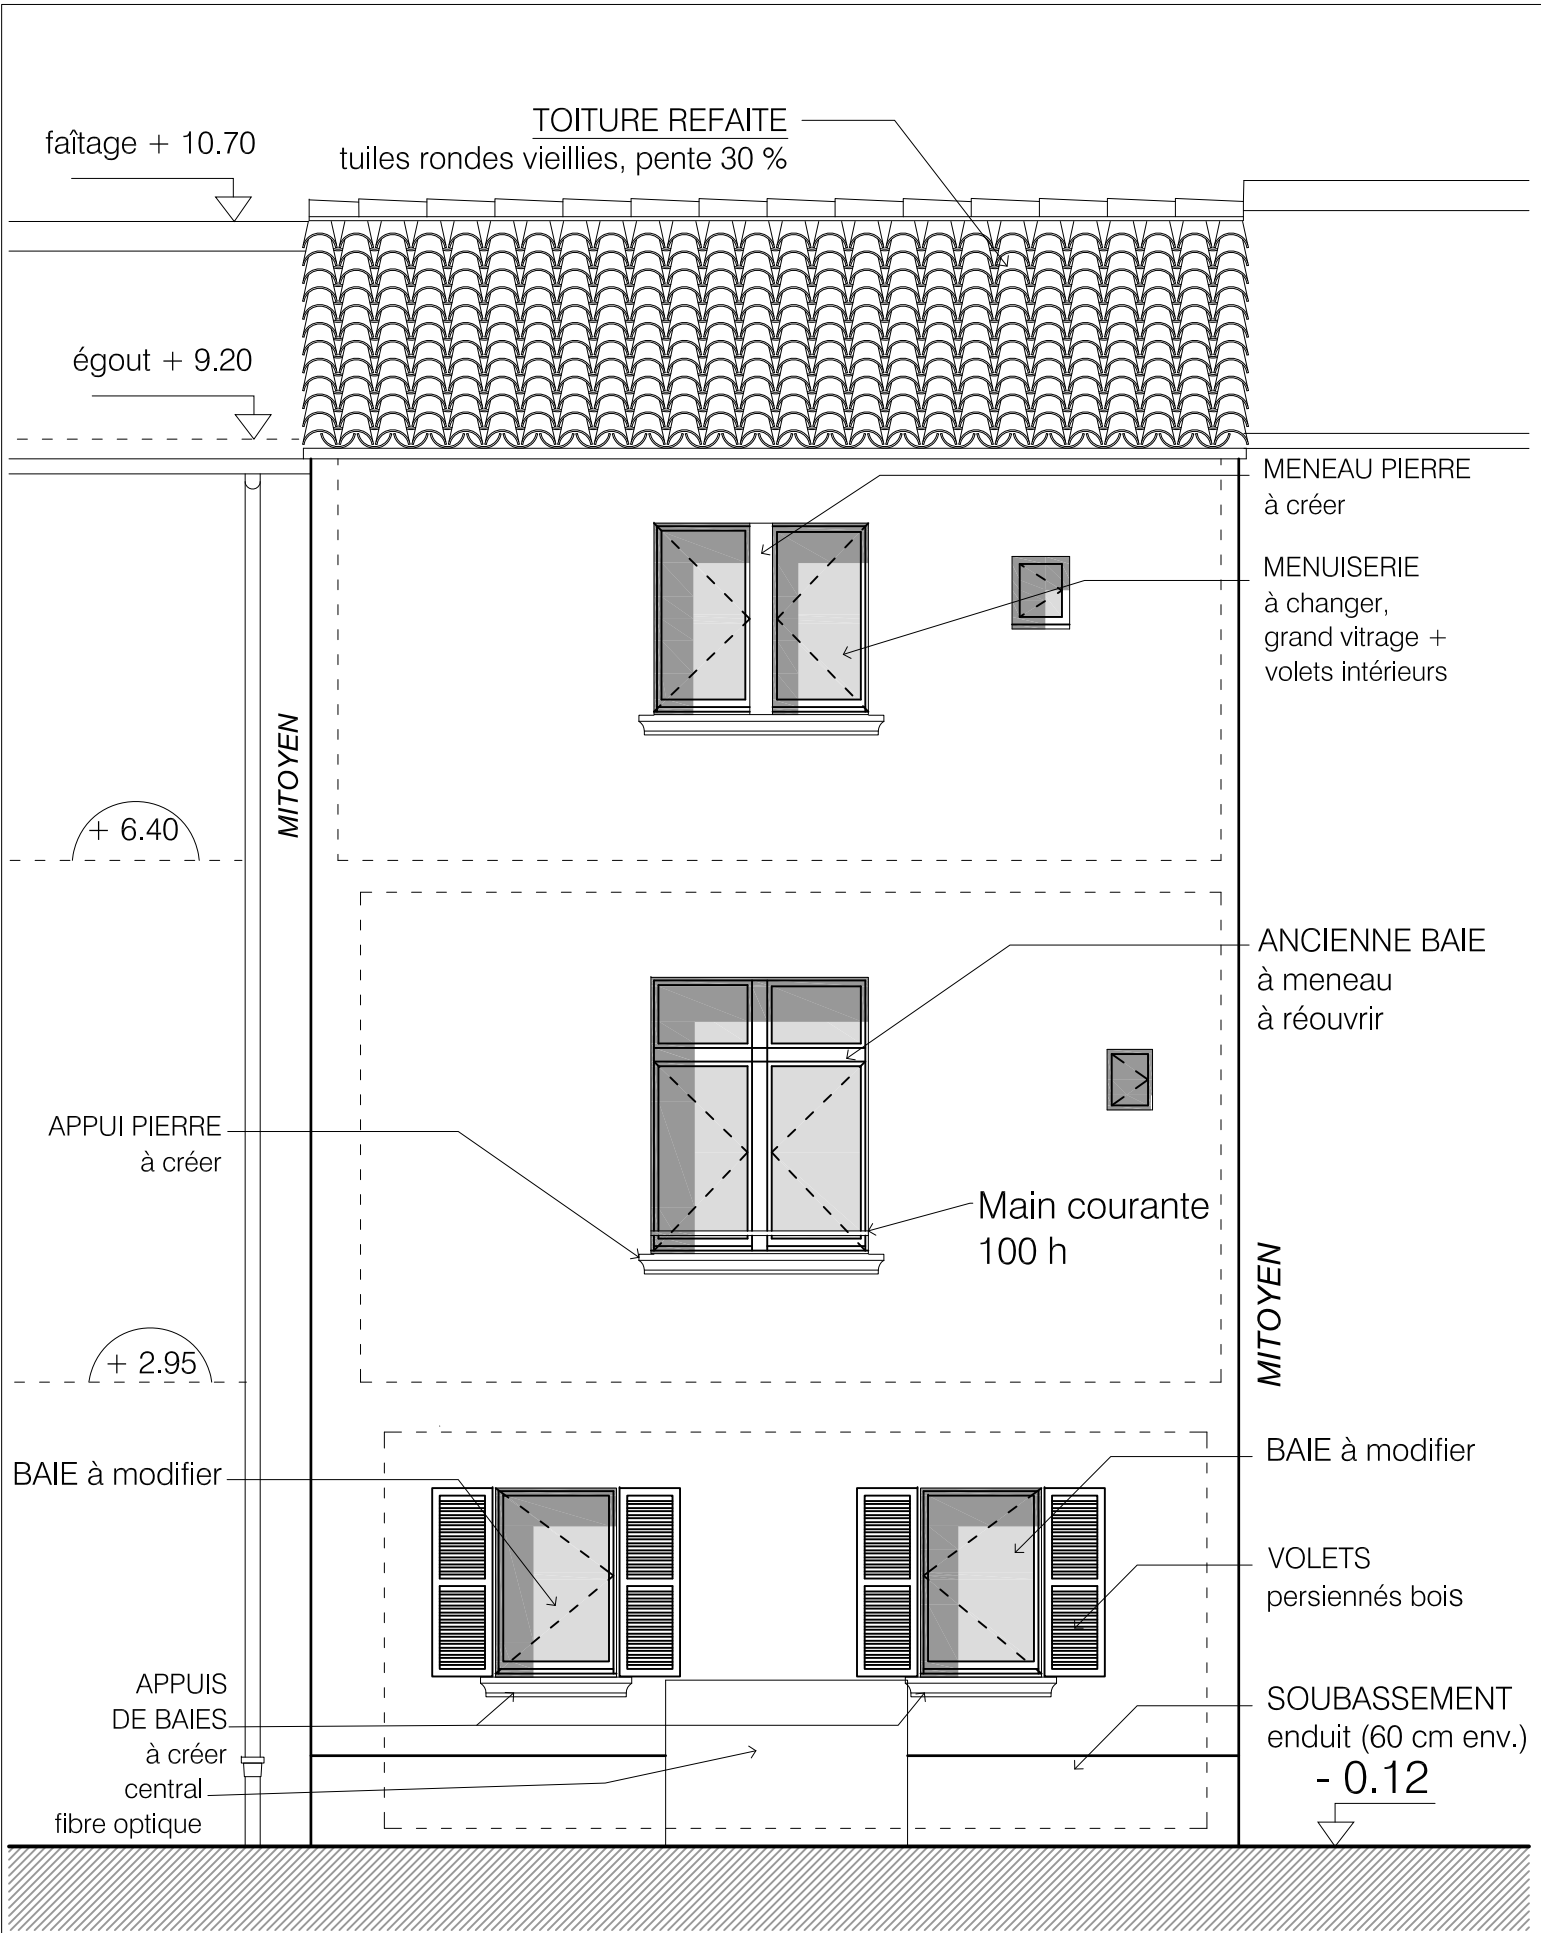

ELEVATION NORD

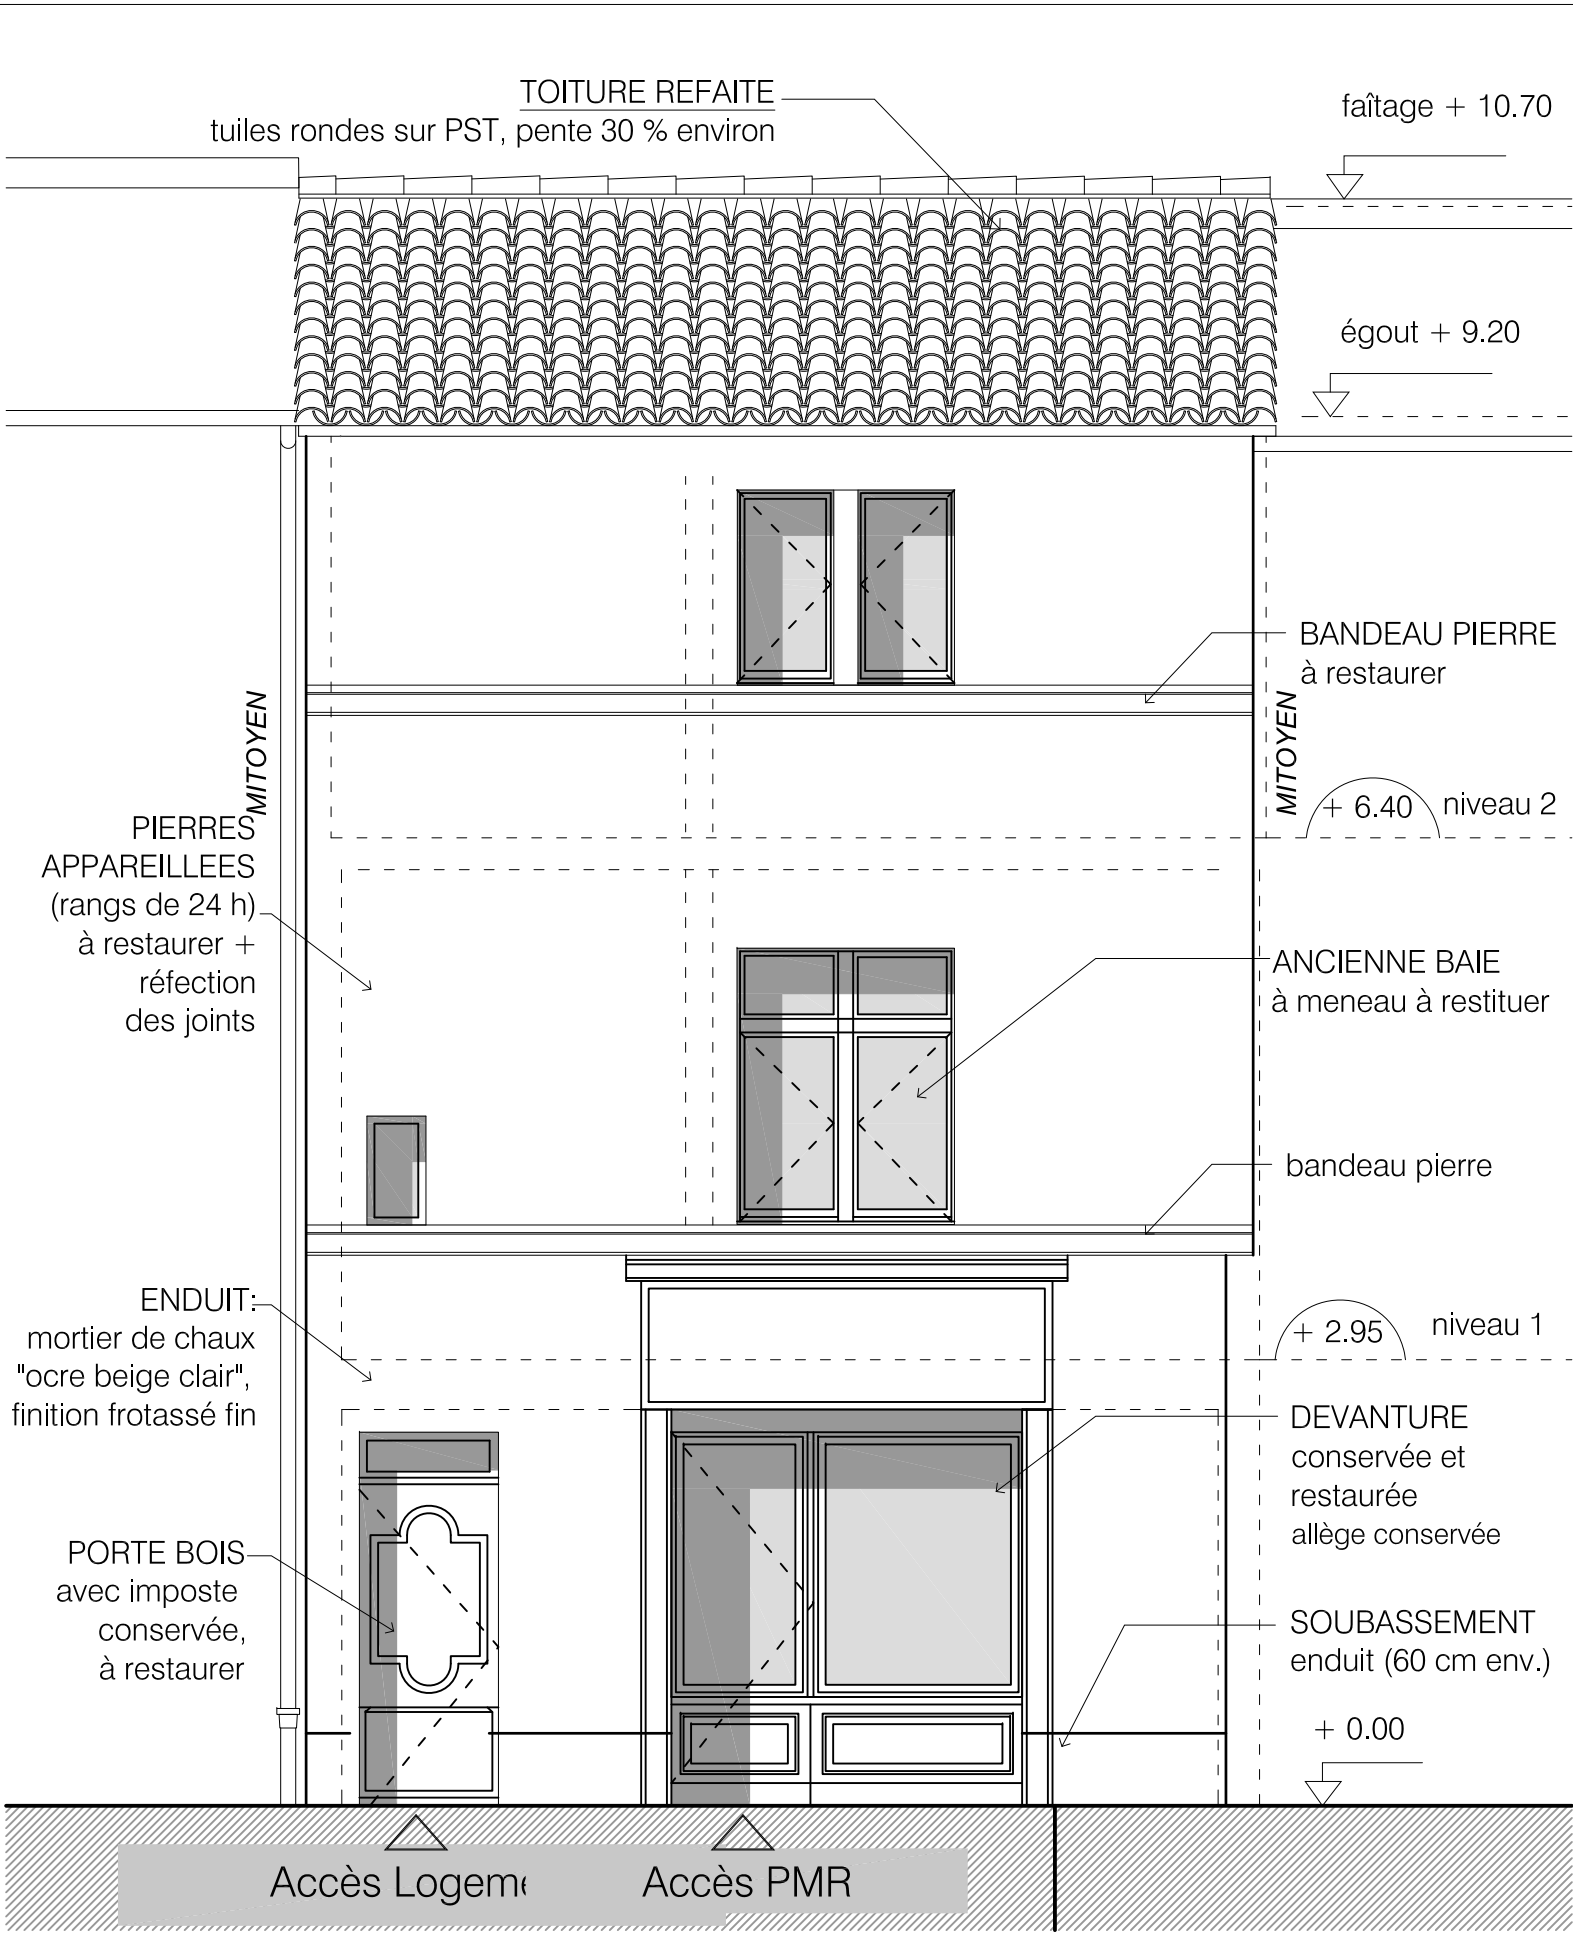

ELEVATION SUD

Maitre d'ouvrage
CITADIS
 6 Passage de l'oratoire
 84 000 Avignon

Réhabilitation d'un immeuble
 117 Rue Carreterie - Avignon

Maitre d'oeuvre
SKALA - Atelier CADART
 1 rue du Four de la terre - 84000 Avignon
 tél 04.90.85.12.78 - fax 04.90.85.45.21
 cadart.op@numericable.fr

DCE - PROJET
ELEVATIONS NORD - SUD
 Echelle : 1/50
 Date : MAI 2013

b8