
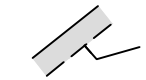



DÉPARTEMENT DU VAUCLUSE
COMMUNE D'AVIGNON
19, Rue Saint Michel
14, Rue Paul Manivet

PLANS DES INTERIEURS

Parcelle Cadastrée section DL n° 755, 757
CITADIS

Légende:

-  Poutraison
-  Epaisseur de mur non mesurée
- H.s.p.:2.57 Hauteur sous plafond exprimée en mètres
- H.s.po.:2.57 Hauteur sous poutre exprimée en mètres
- 2.50 Cotation planimétrique
- 18.08 Cotation altimétrique


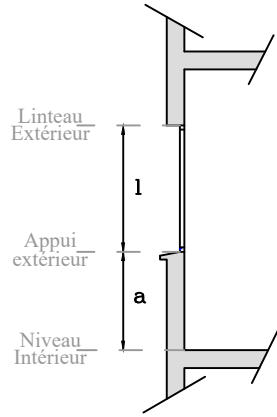


l : hauteur de fenêtre
a : hauteur d'appui

BATIMENT UNIQUE

Rez-de-chaussée

Surface : 116,8 m²

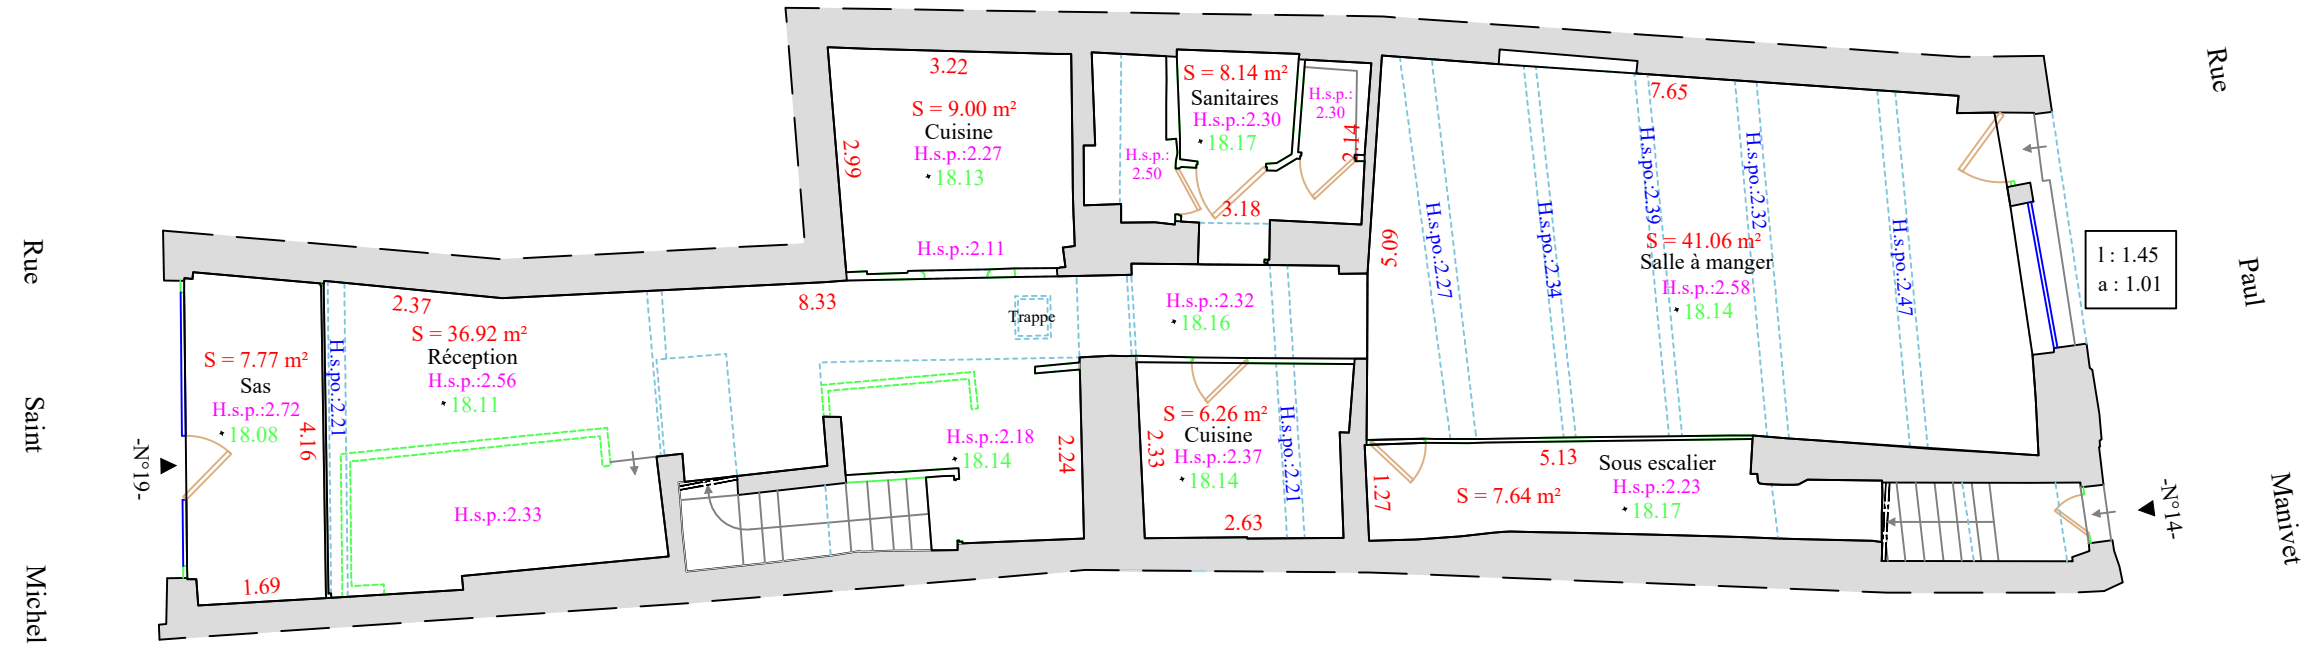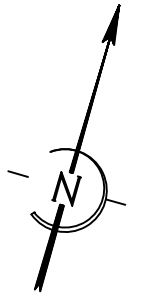
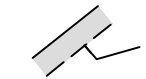



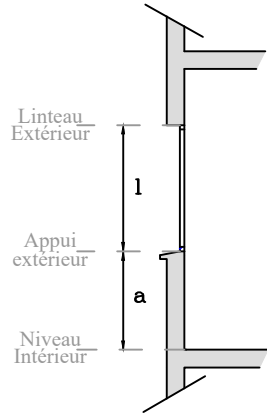
SELARL
Jacques BLANC & Associés
2, place Campana - 84000 - AVIGNON
Téléphone : 04 90 82 28 72
Mail : contact-blanc-associés@groupe314.fr

Plan levé et dressé par le Cabinet Jacques BLANC et Associés * GEOMETRE-EXPERT *
2, Place Campana 84000 AVIGNON * Tél:04.90.82.28.72. * contact-blanc-associés@groupe314.fr
Levé le 28 janvier 2021
Dossier n° 21046



Légende:

-  Poutraison
-  Epaisseur de mur non mesurée
- H.s.p.:2.57** Hauteur sous plafond exprimée en mètres
- H.s.po.:2.57** Hauteur sous poutre exprimée en mètres
-  Limite parties de hauteur inférieures à 1.80m
- 2.50** Cotation planimétrique
- 18.08** Cotation altimétrique




l : hauteur de fenêtre
a : hauteur d'appui

BATIMENT UNIQUE


1er étage

Surface : 49,7 m²

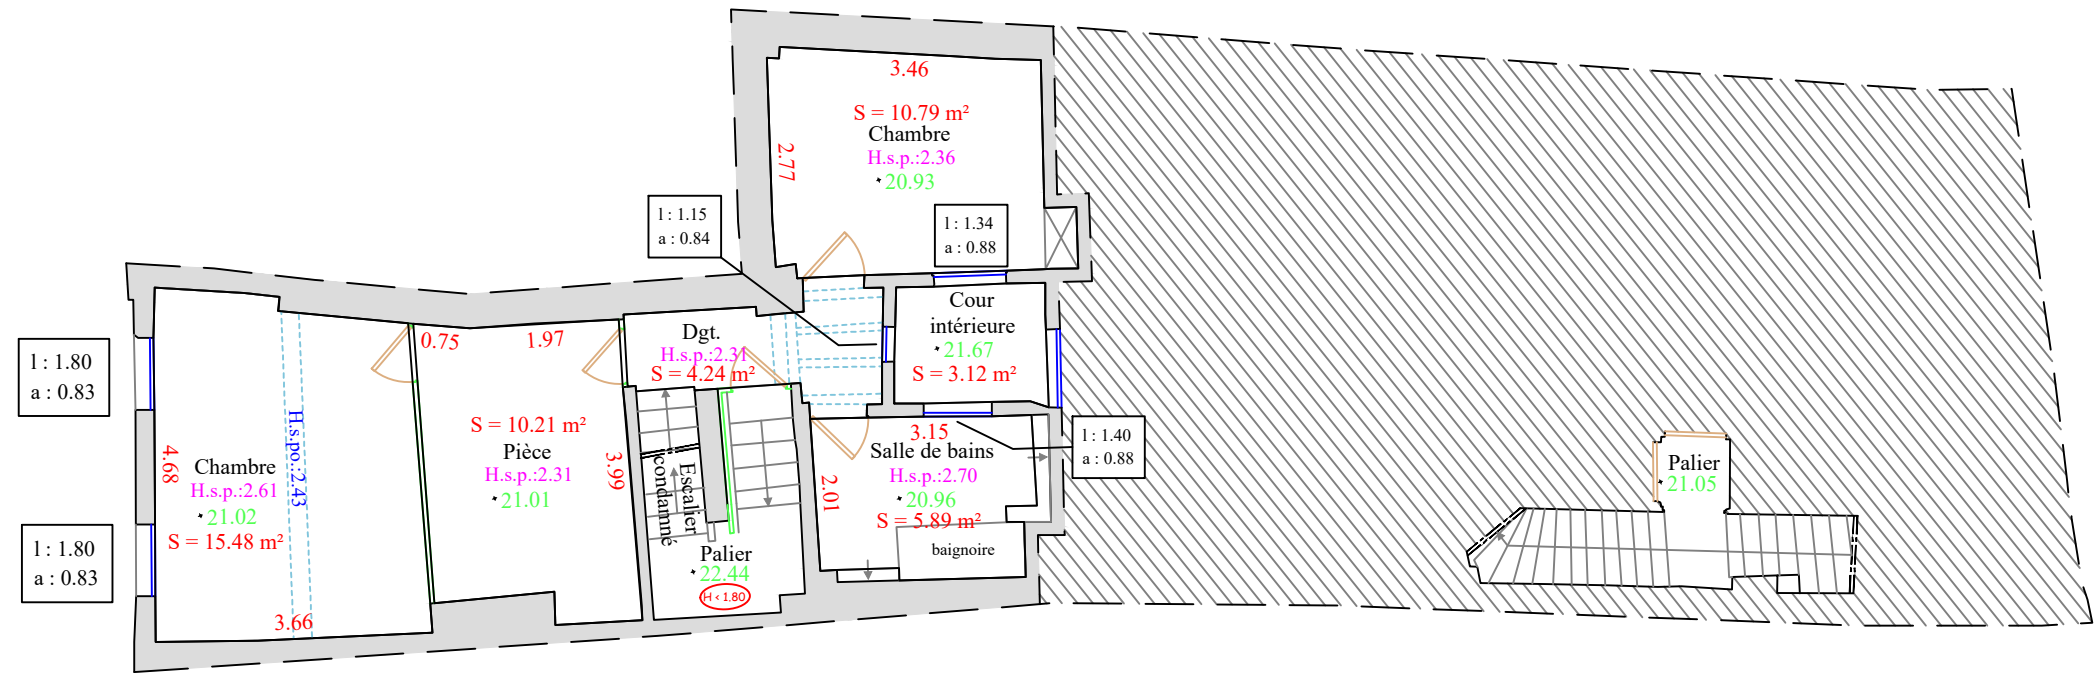
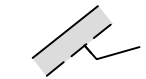



SELARL
Jacques BLANC & Associés
2, place Campana - 84000 - AVIGNON
Téléphone : 04 90 82 28 72
Mail : contact-blanc-associés@groupe314.fr

Plan levé et dressé par le Cabinet Jacques BLANC et Associés * GEOMETRE-EXPERT *
2, Place Campana 84000 AVIGNON * Tél:04.90.82.28.72. * contact-blanc-associés@groupe314.fr
Levé le 28 janvier 2021
Dossier n° 21046

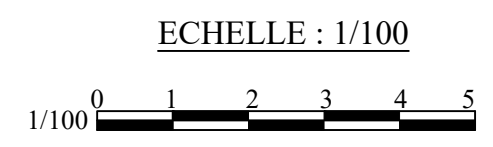

Légende:

-  Poutrason
-  Epaisseur de mur non mesurée
- H.s.p.:2.57** Hauteur sous plafond exprimée en mètres
- H.s.po.:2.57** Hauteur sous poutre exprimée en mètres
- 2.50** Cotation planimétrique
- 18.08** Cotation altimétrique


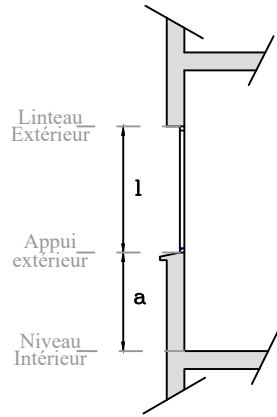


l : hauteur de fenêtre
a : hauteur d'appui

BATIMENT UNIQUE

2ème étage

Surface: 58,5 m²

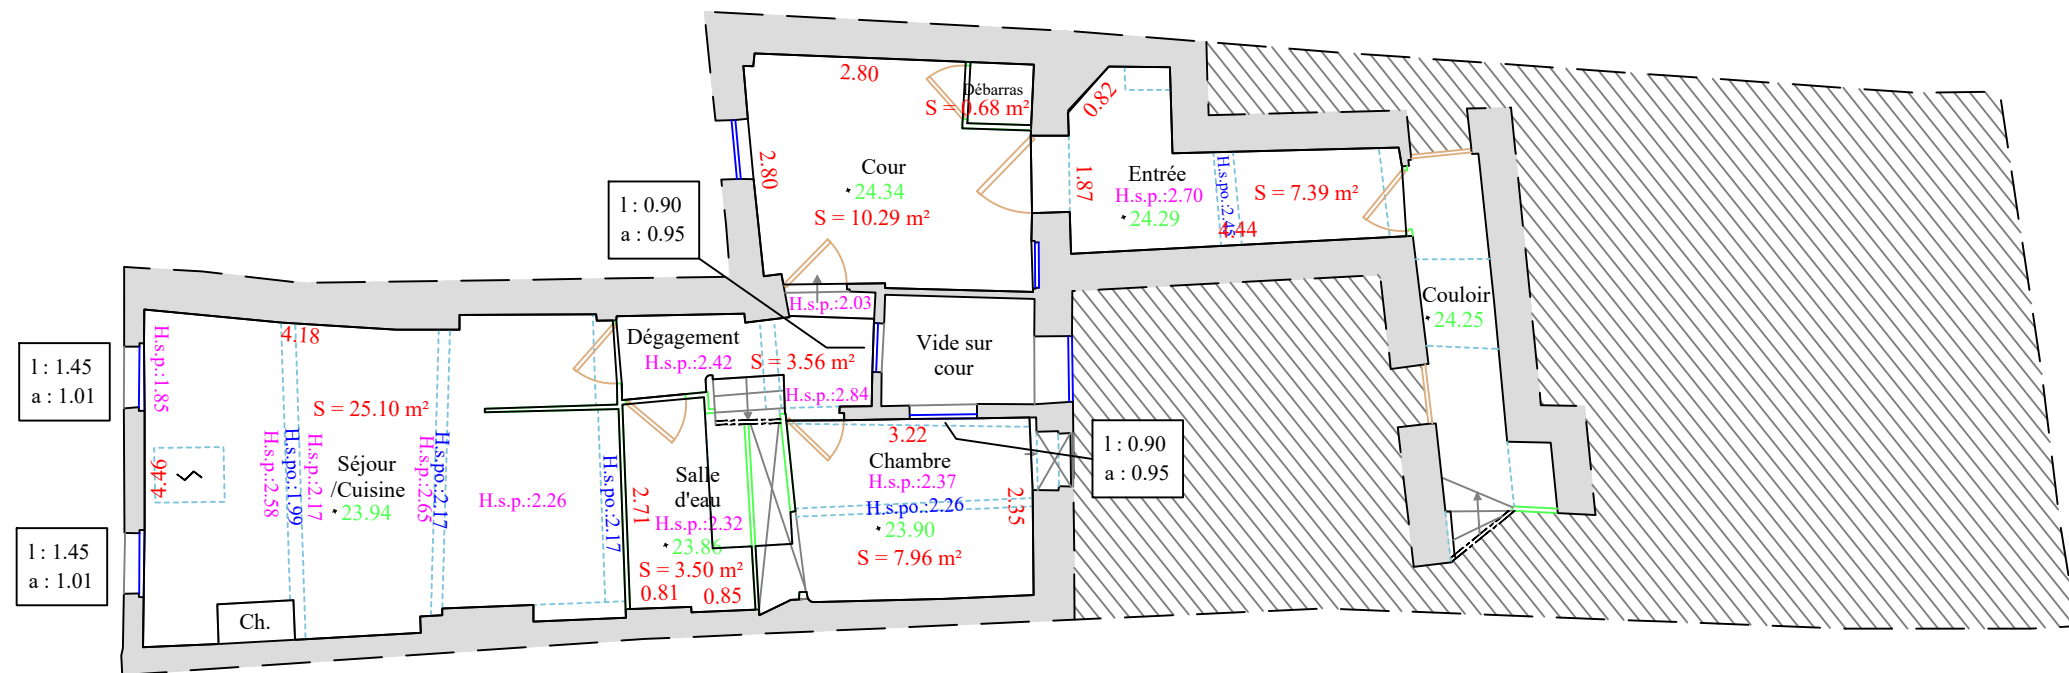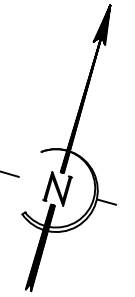


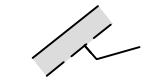





SELARL
Jacques BLANC & Associés
2, place Campana - 84000 - AVIGNON
Téléphone : 04 90 82 28 72
Mail : contact-blanc-associés@groupe314.fr


Plan levé et dressé par le Cabinet Jacques BLANC et Associés * GEOMETRE-EXPERT *
2, Place Campana 84000 AVIGNON * Tél:04.90.82.28.72. * contact-blanc-associés@groupe314.fr
Levé le 28 janvier 2021
Dossier n° 21046

ECHELLE : 1/100

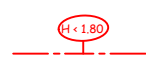

Légende:

-  Poutraison
-  Epaisseur de mur non mesurée
-  H.s.p.:2.57 Hauteur sous plafond exprimée en mètres
-  H.s.po.:2.57 Hauteur sous poutre exprimée en mètres
-  Limite parties de hauteur inférieures à 1.80m
-  2.50 Cotation planimétrique
-  •18.08 Cotation altimétrique


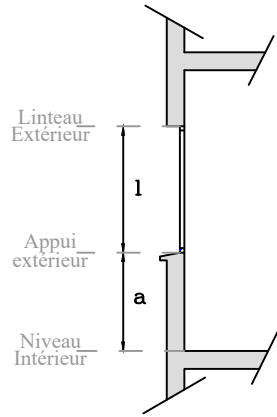


l : hauteur de fenêtre
a : hauteur d'appui

BATIMENT UNIQUE

3ème étage

Surface : 17,8 m²

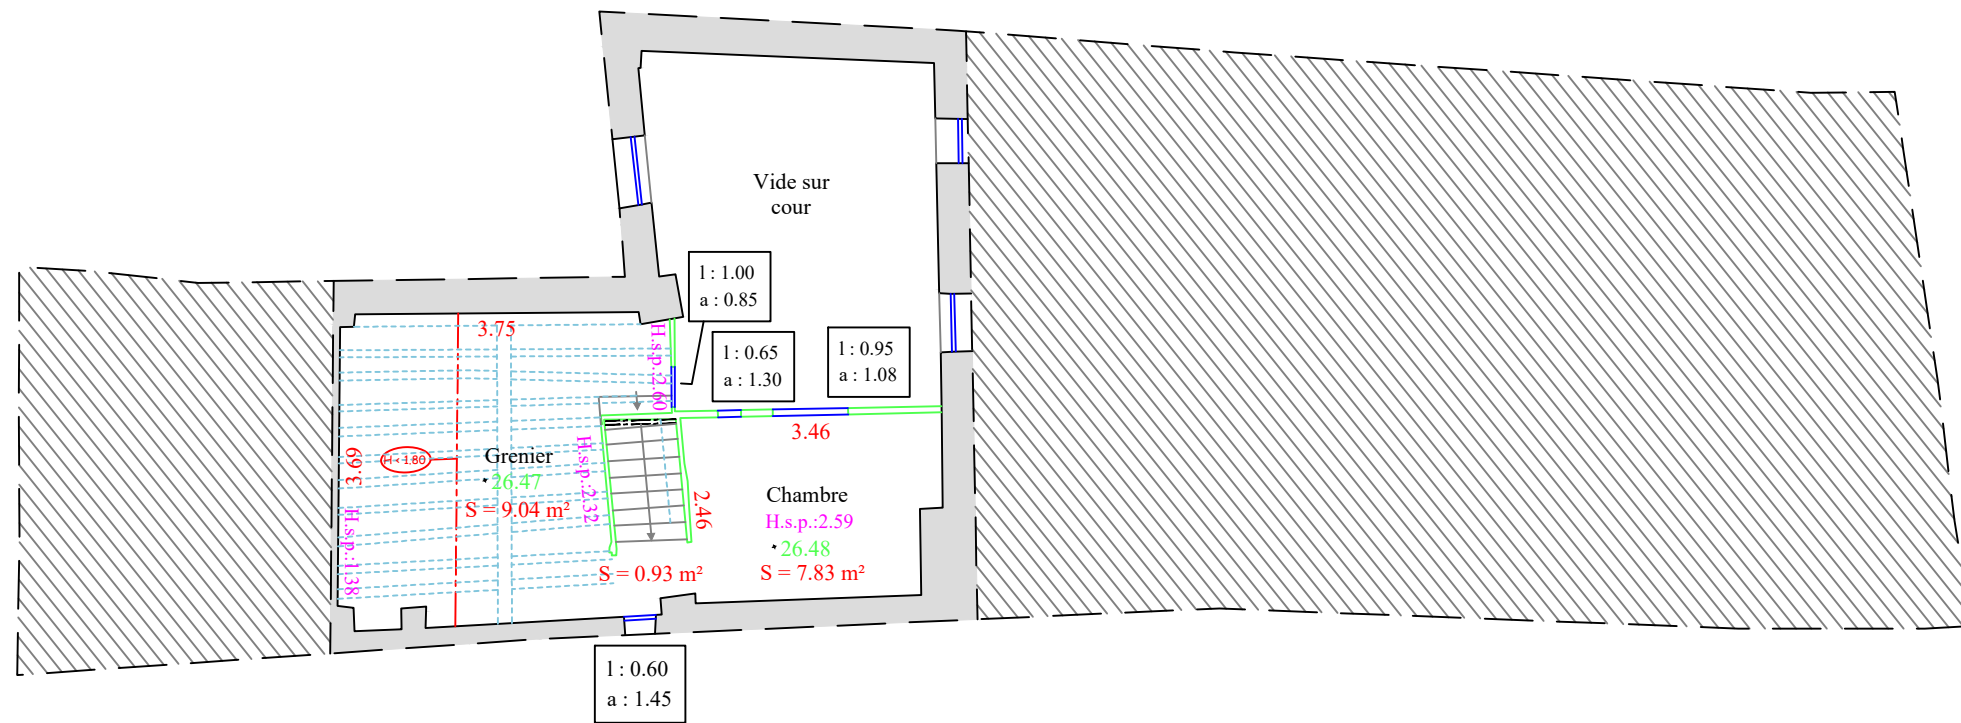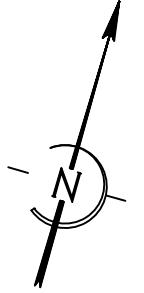


DÉPARTEMENT DU VAUCLUSE

COMMUNE D'AVIGNON

19, Rue Saint Michel

14, Rue Paul Manivet


Façade A-B

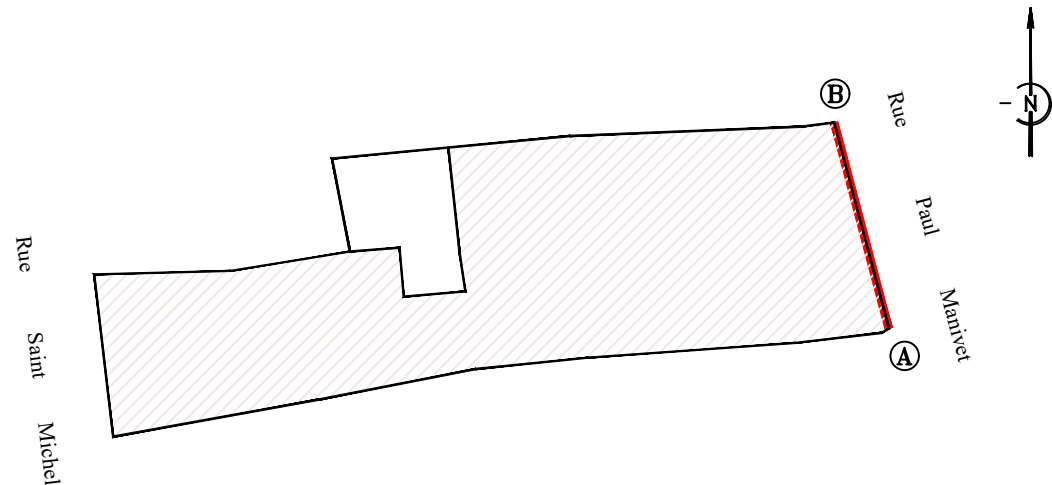

Parcelle Cadastrée section DL n° 755, 757
CITADIS

A

B

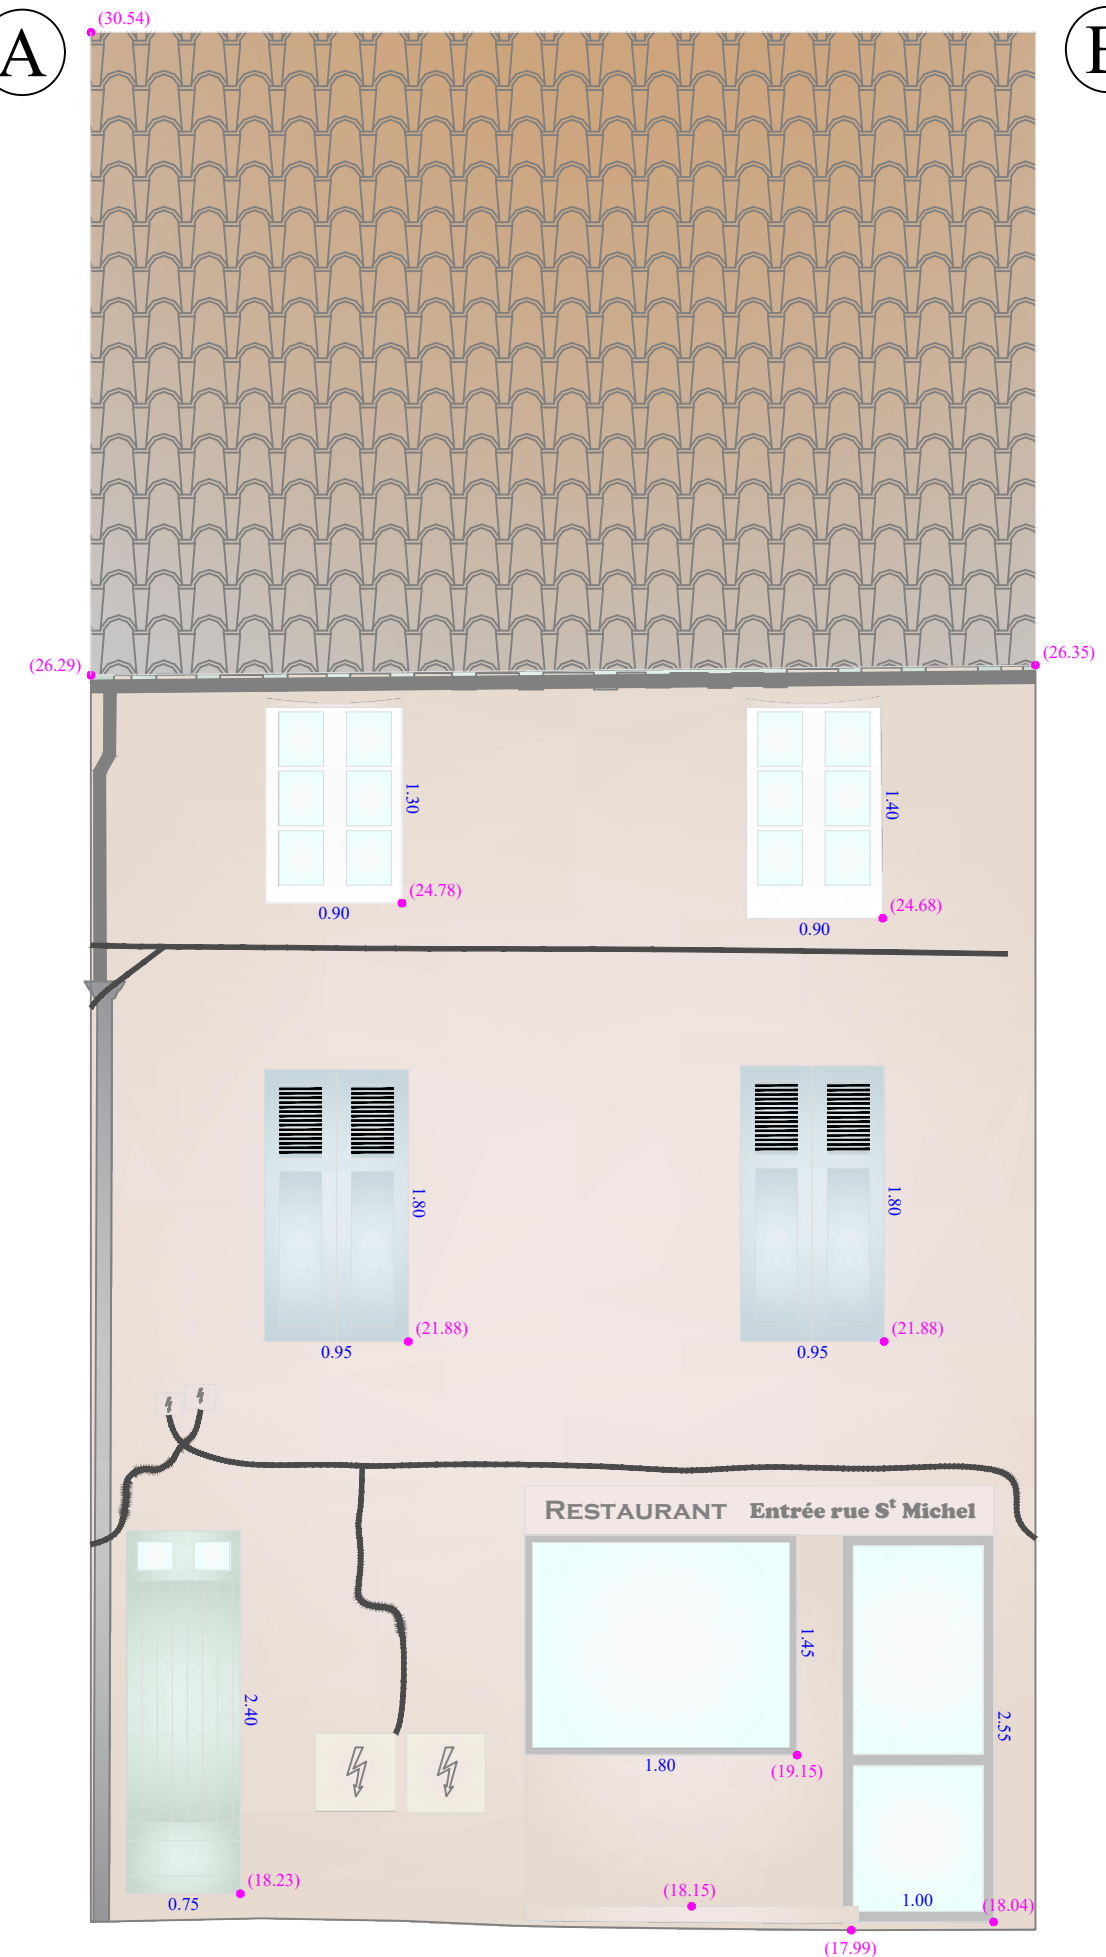


Légende:

(76.83) Altitude exprimée en mètres

Horizontale de référence NGF - IGN69 : 17.50 m

ECHELLE : 1/50

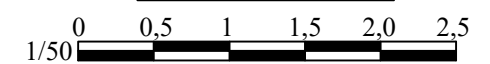


DÉPARTEMENT DU VAUCLUSE

COMMUNE D'AVIGNON

19, Rue Saint Michel

14, Rue Paul Manivet

Façade C-D

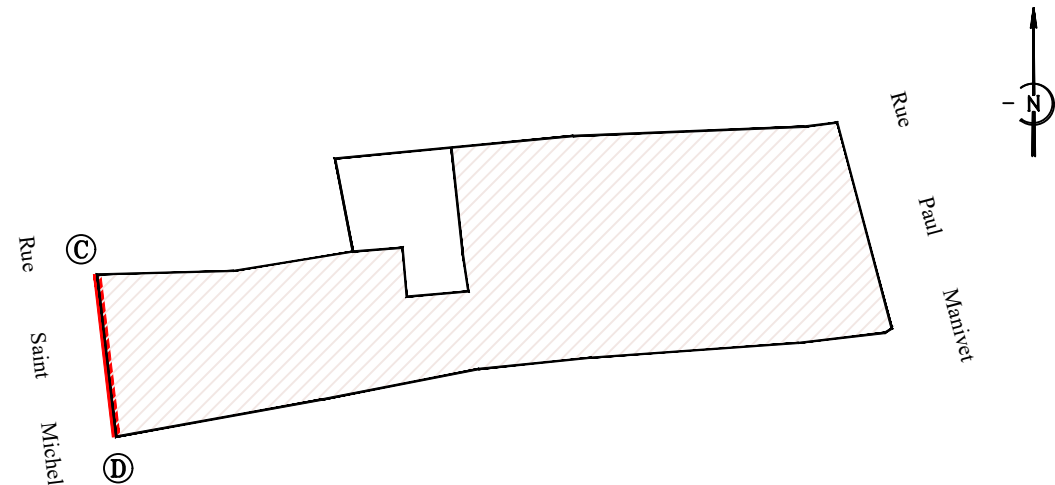

Parcelle Cadastrée section DL n° 755, 757
CITADIS

Légende:

(76.83) Altitude exprimée en mètres


(C)

(D)



Horizontale de référence NGF - IGN69 : 17.50 m

ECHELLE : 1/50

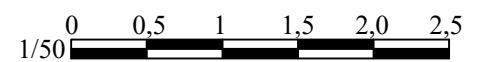


DÉPARTEMENT DU VAUCLUSE

COMMUNE D'AVIGNON

19, Rue Saint Michel

14, Rue Paul Manivet

Façades E-F et J-G

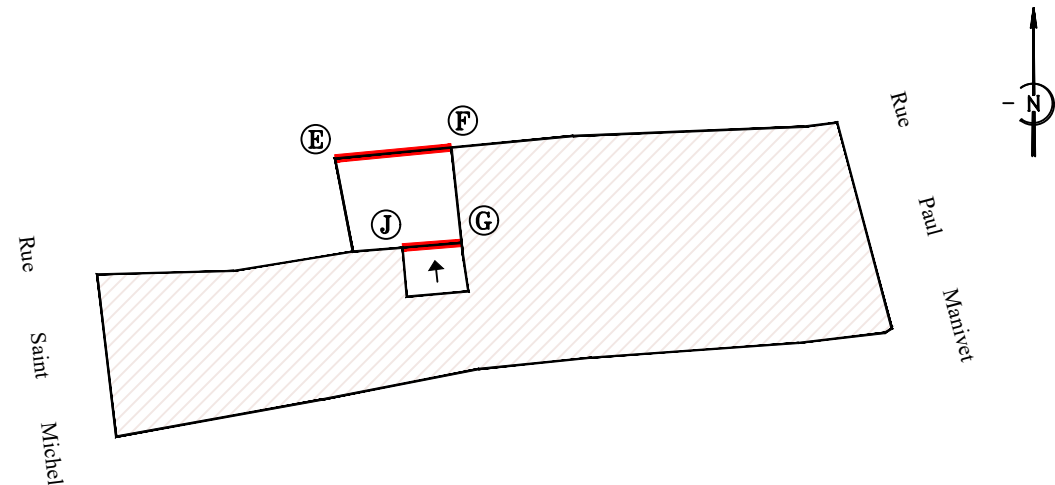

Parcelle Cadastrée section DL n° 755, 757
CITADIS

Système planimétrique : Local
Système altimétrique : NGF-IGN69


Dressé le: 11/02/2021 par Samuel ARNOUX

Indice 0

Indice 1

Echelle: 1 / 100

Dossier n° 21046

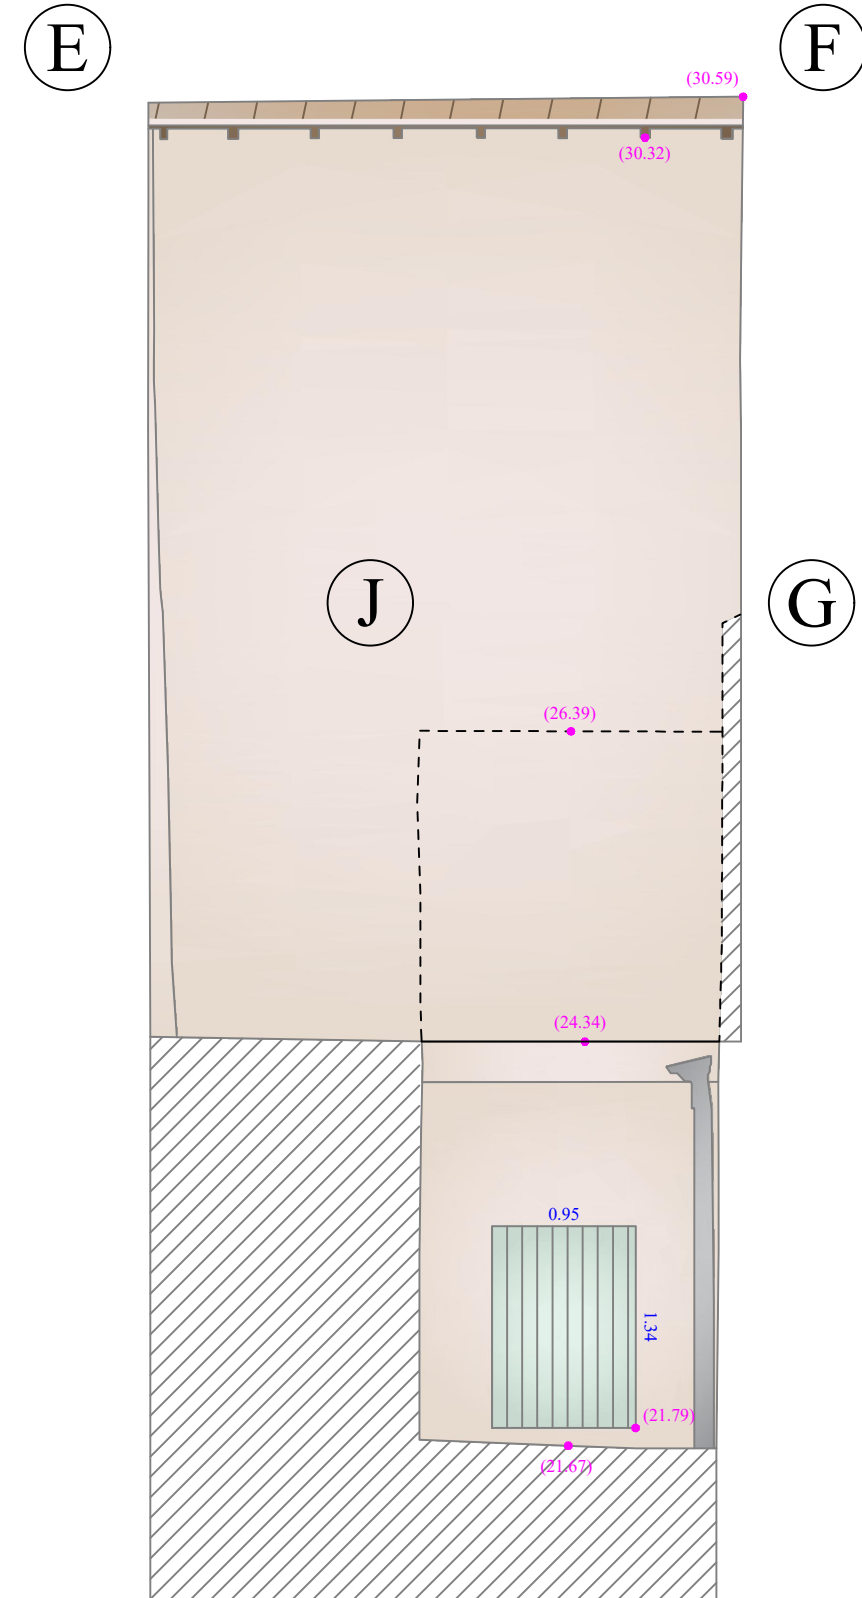


Horizontale de référence NGF - IGN69 : 20.00 m

Légende:

(76.83) Altitude exprimée en mètres

ECHELLE : 1/50

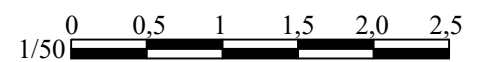


DÉPARTEMENT DU VAUCLUSE

COMMUNE D'AVIGNON

19, Rue Saint Michel

14, Rue Paul Manivet

Façades H-I et G-K

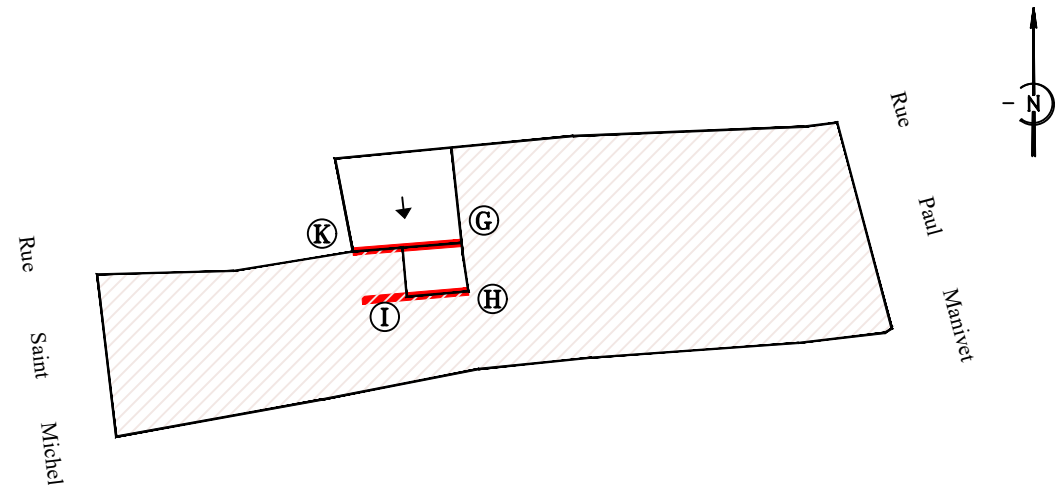

Parcelle Cadastrée section DL n° 755, 757
CITADIS

Système planimétrique : Local
Système altimétrique : NGF-IGN69


Dressé le: 11/02/2021 par Samuel ARNOUX

Indice 0

Indice 1

Echelle: 1 / 100

Dossier n° 21046

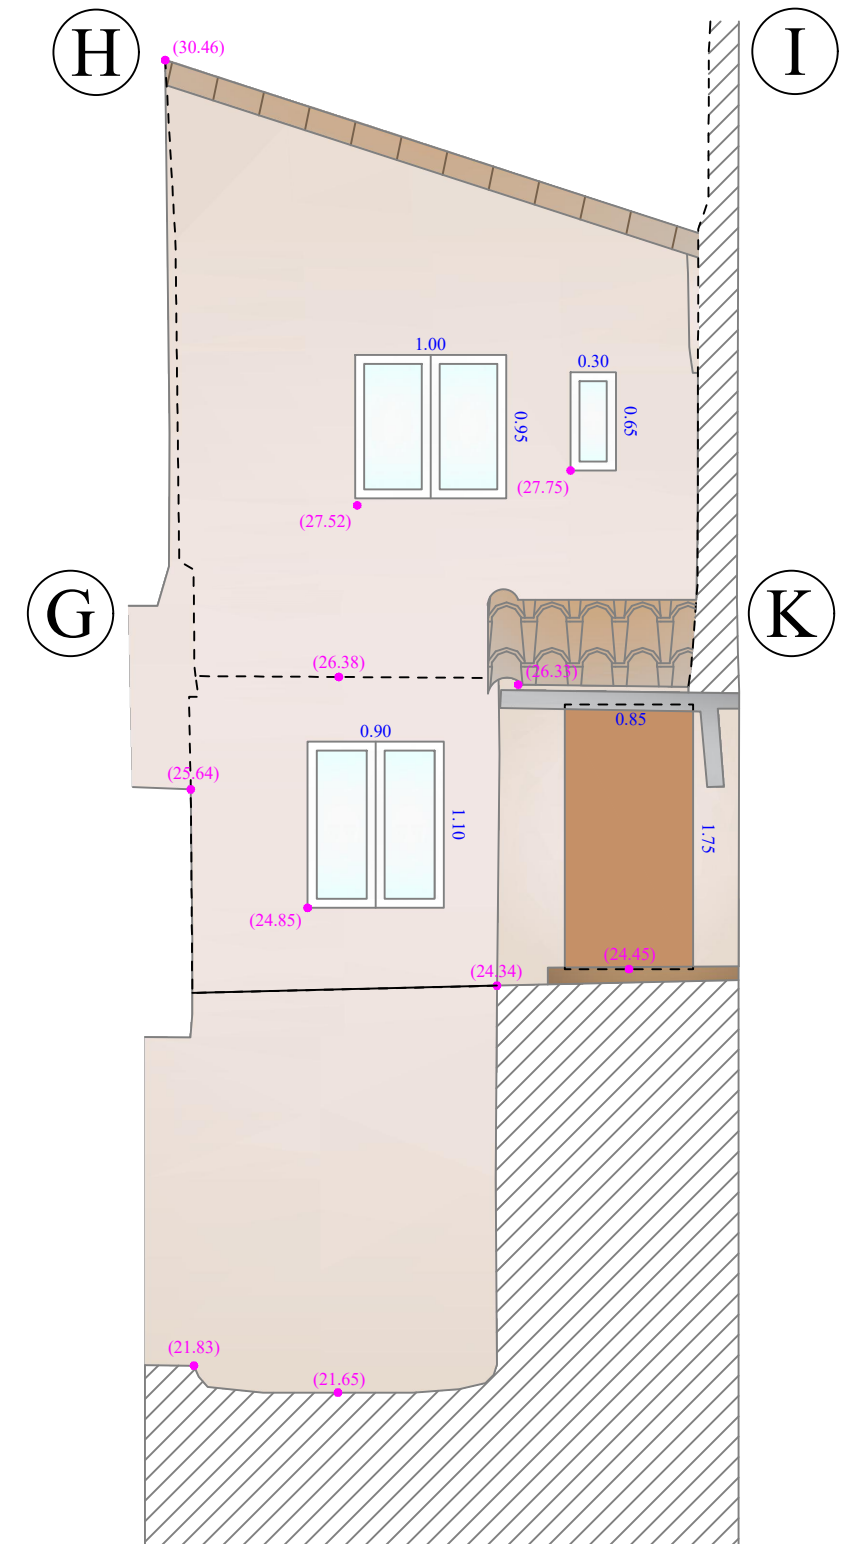


Horizontale de référence NGF - IGN69 : 20.00 m

Légende:

(76.83) Altitude exprimée en mètres

ECHELLE : 1/50

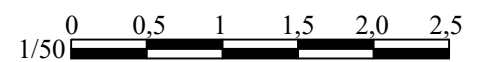


DÉPARTEMENT DU VAUCLUSE

COMMUNE D'AVIGNON


19, Rue Saint Michel

14, Rue Paul Manivet

Façades I-J et K-E

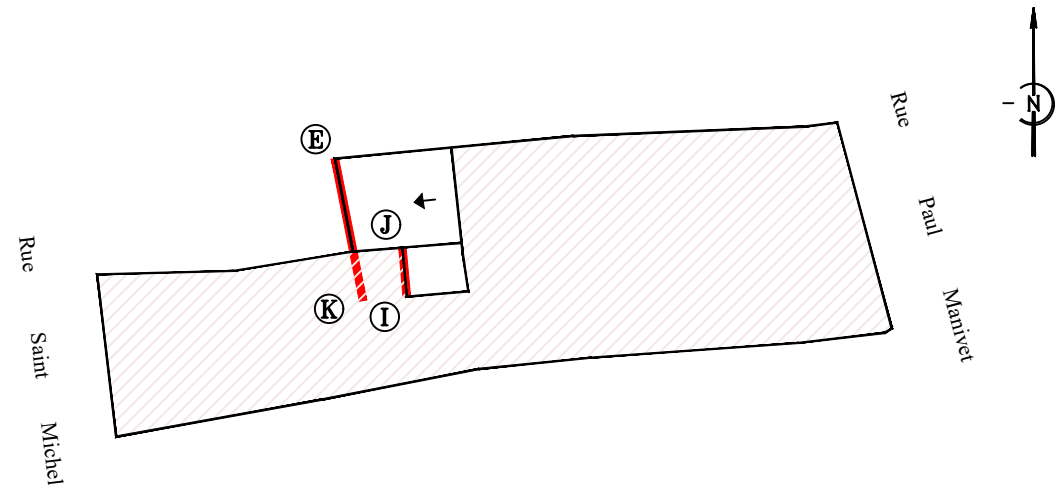

Parcelle Cadastrée section DL n° 755, 757
CITADIS

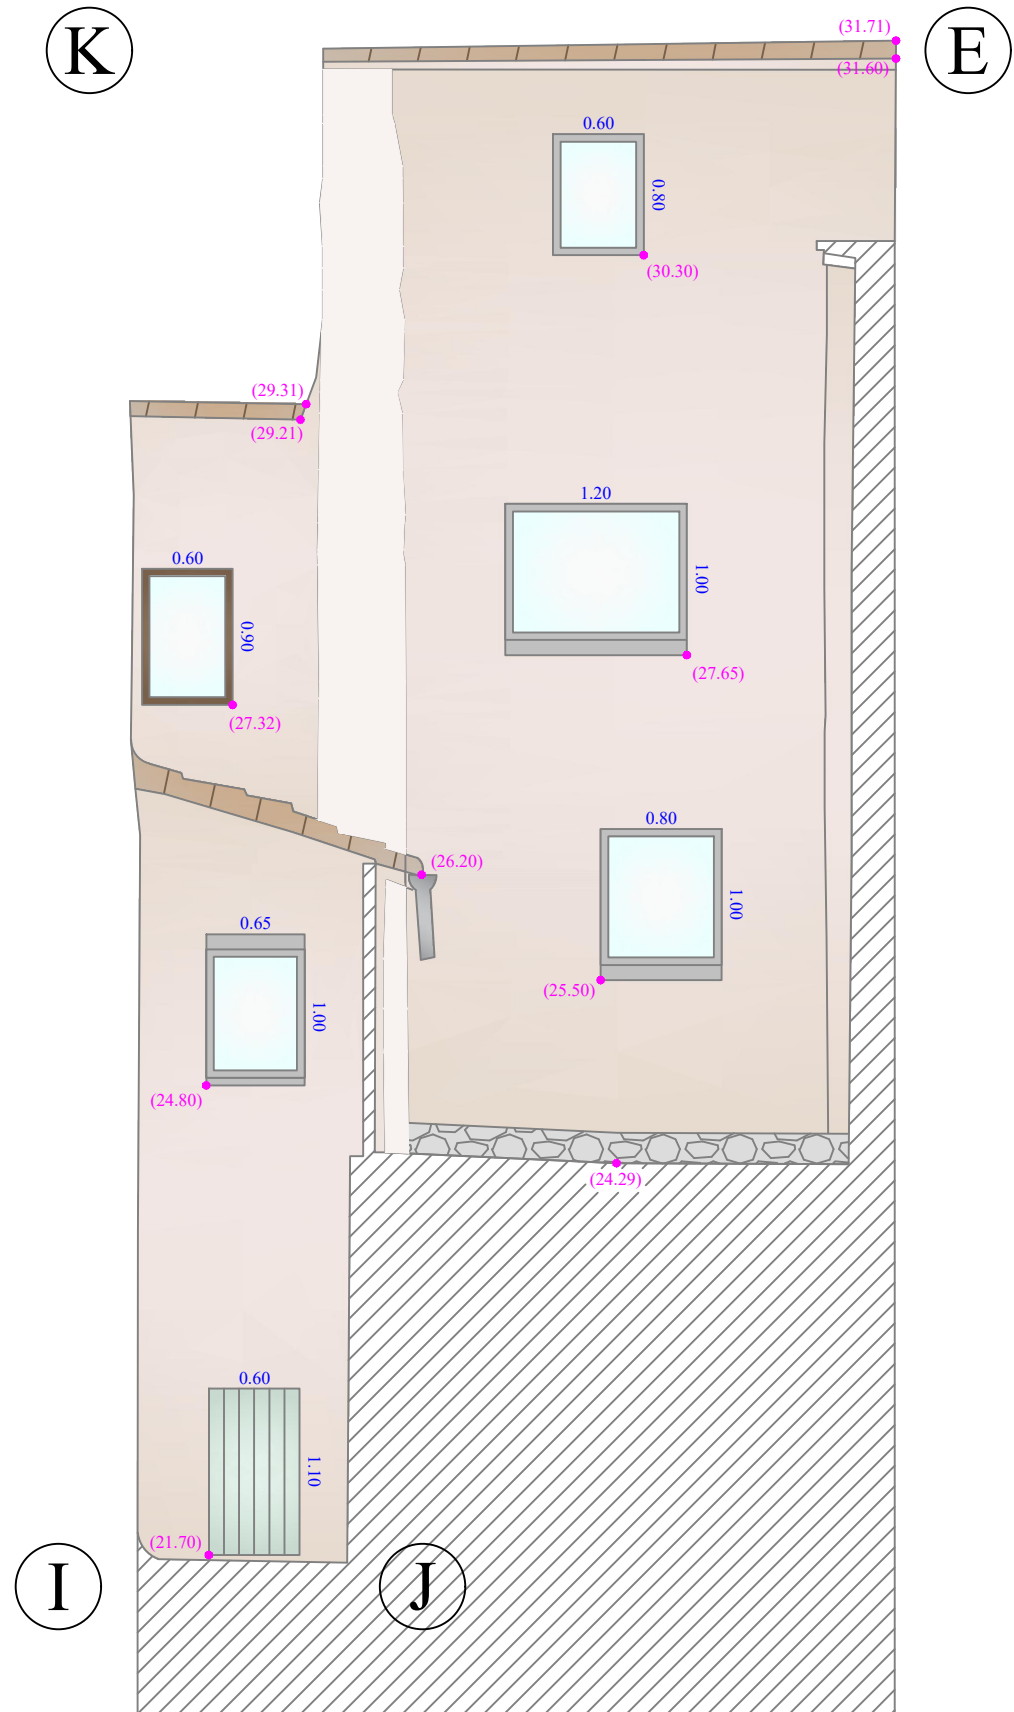

Horizontale de référence NGF - IGN69 : 20.00 m

Légende:

(76.83) Altitude exprimée en mètres

ECHELLE : 1/50

