



Rue Saint Christophe

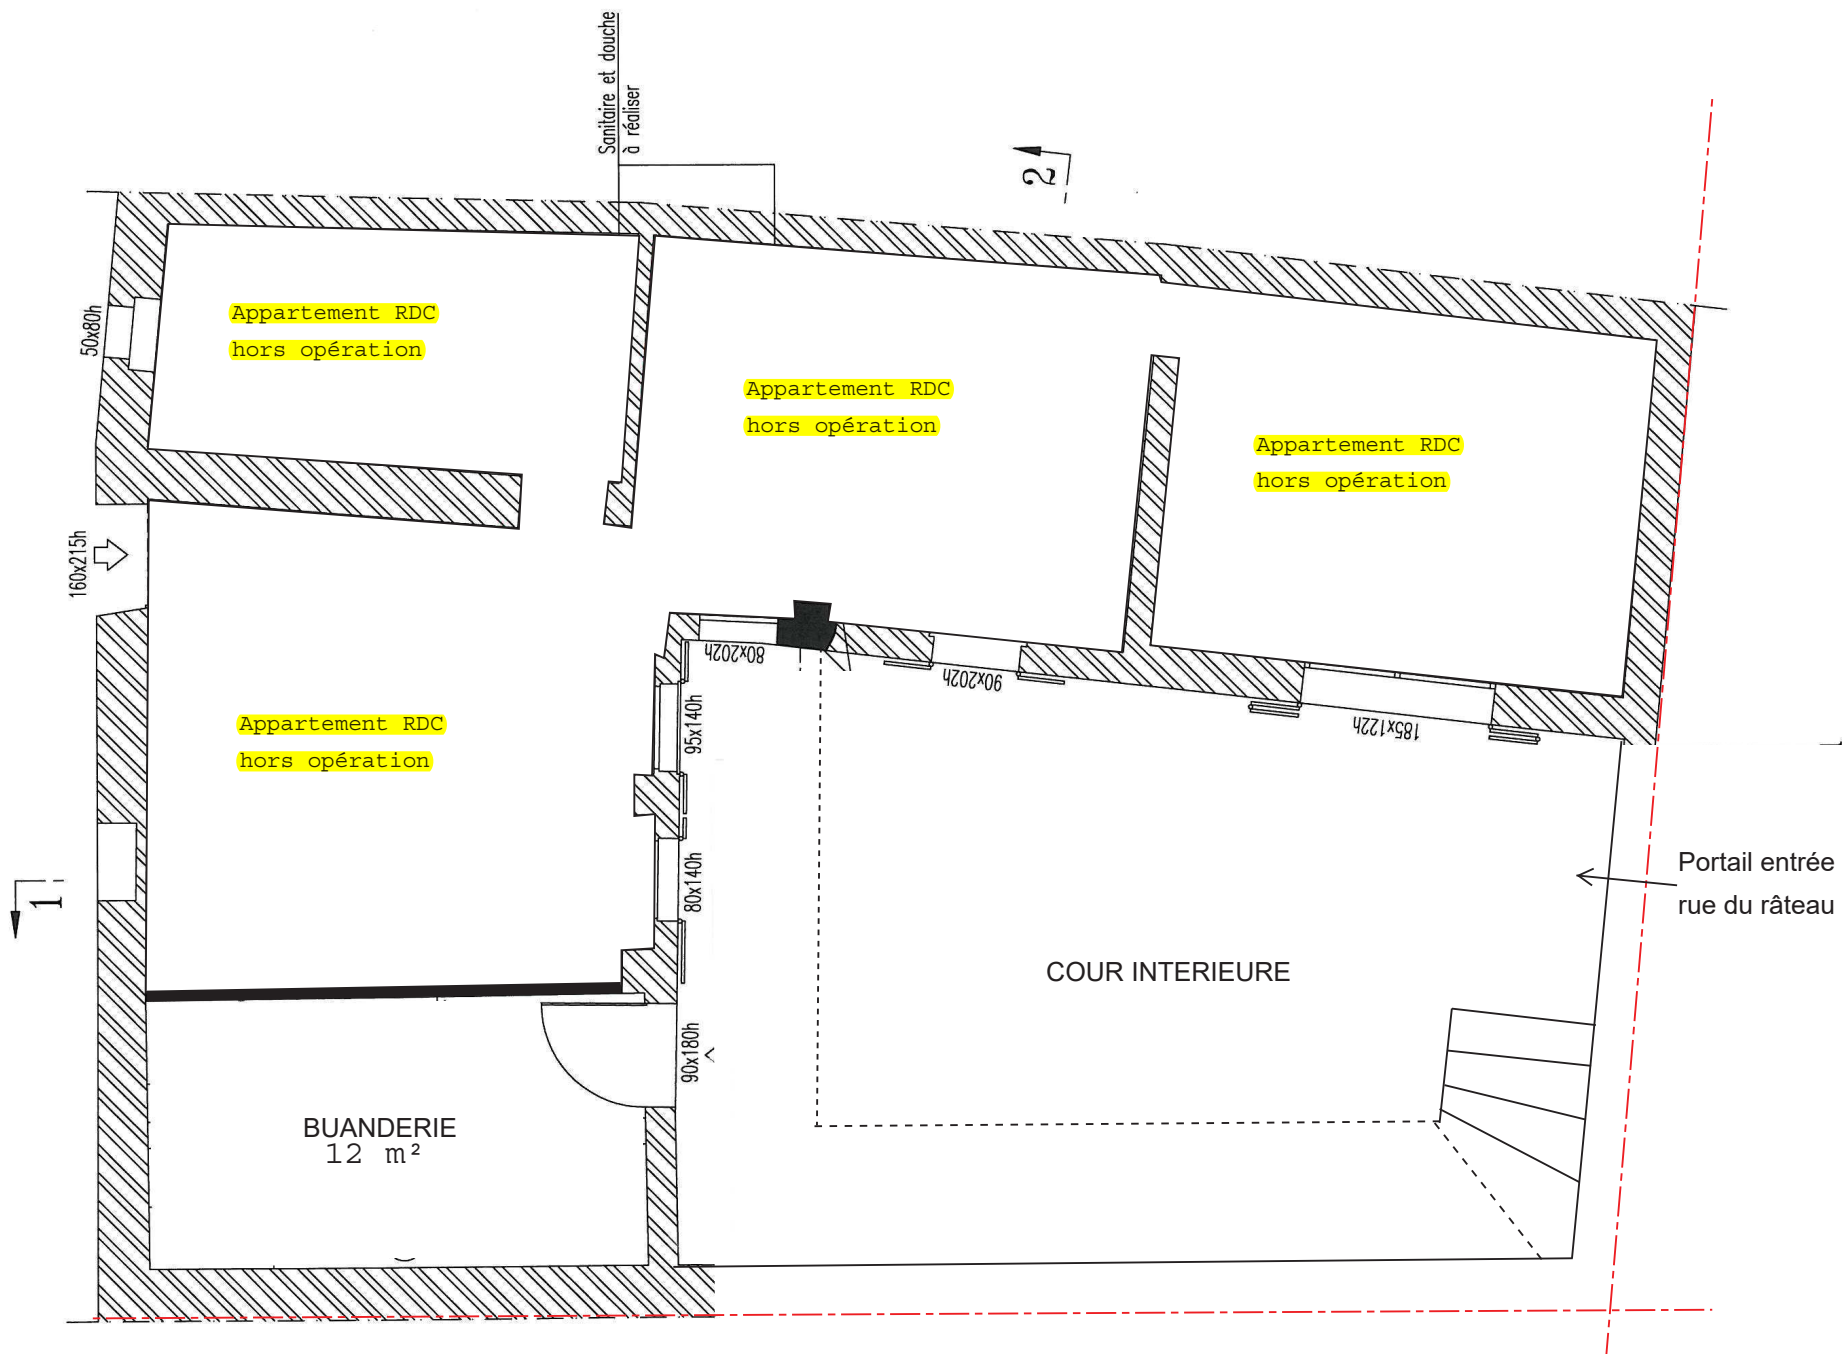

État des lieux RDC 1/50ème



Plan de principe rédigé sur la base des éléments communiqués par le MOA sans qu'il ait été réalisé de relevé précis des existants et pouvant présenter quelques différences significatives avec la réalité

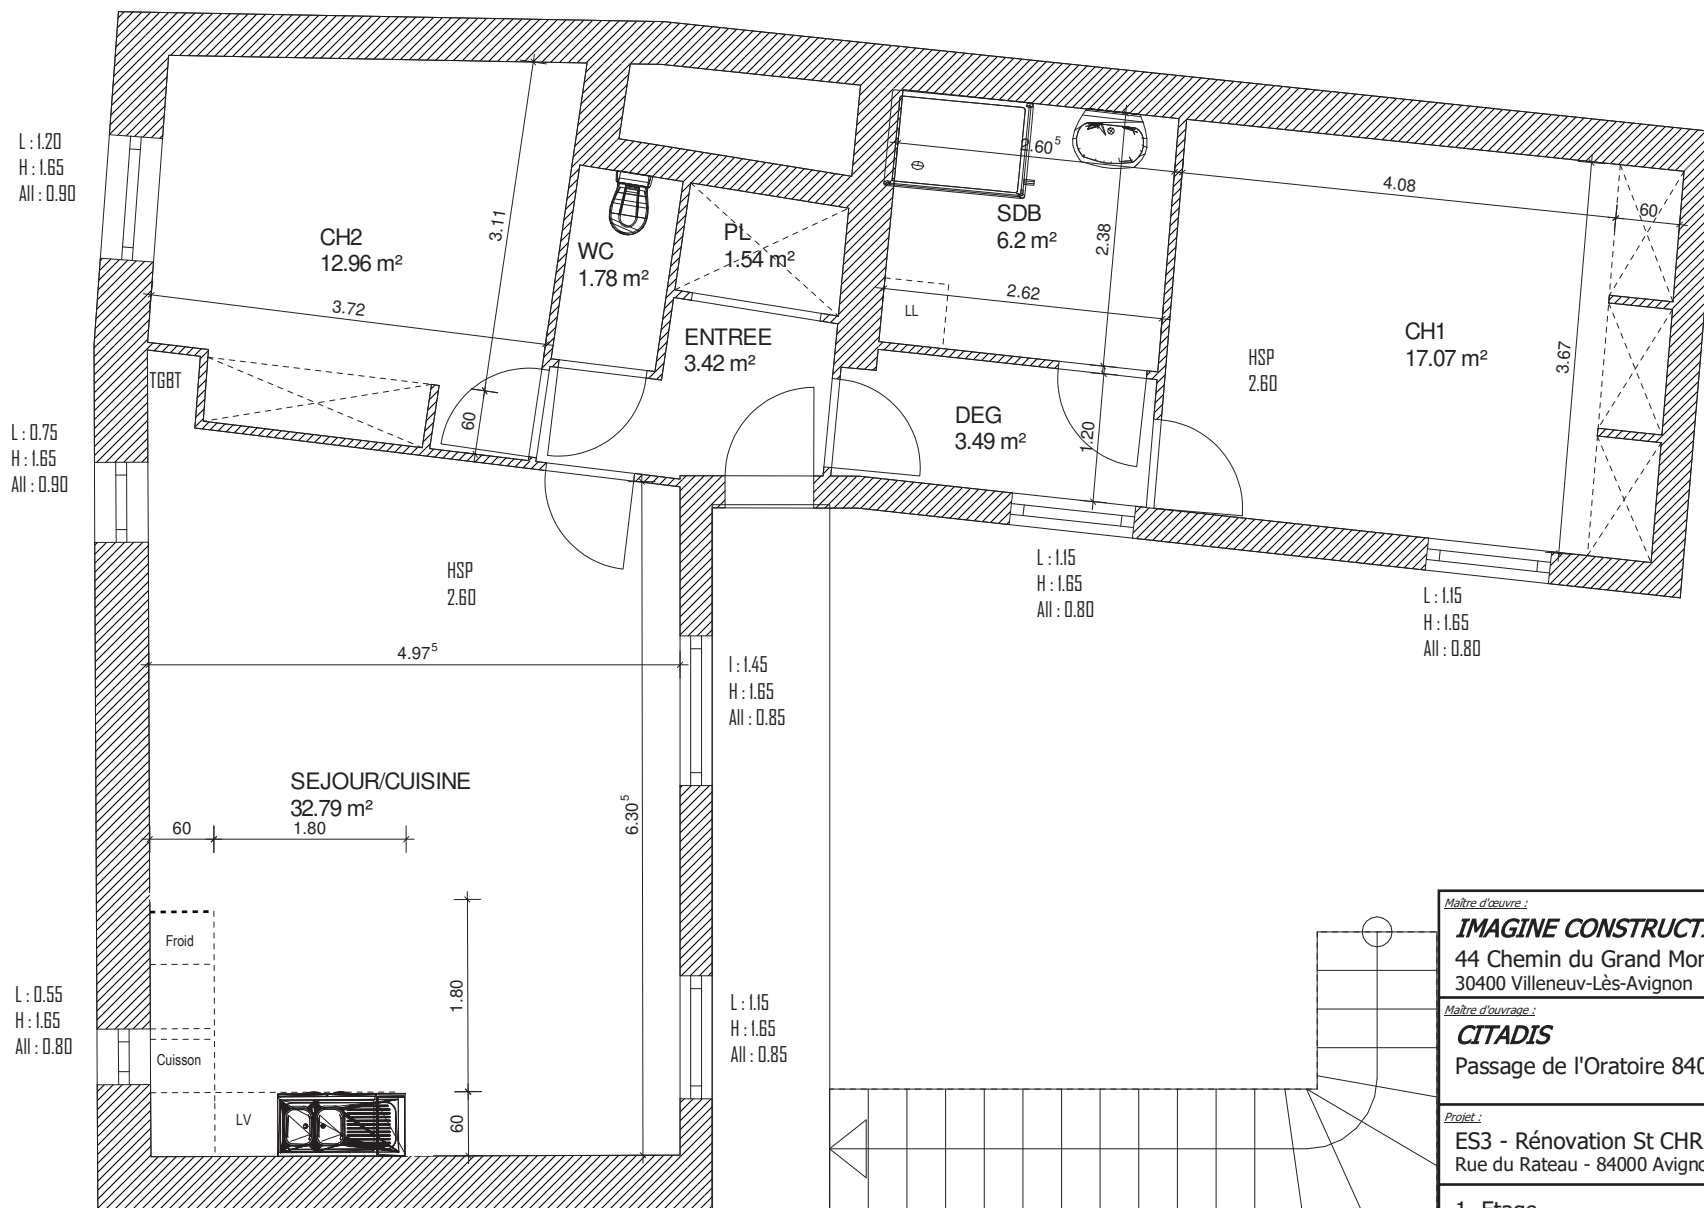

<i>Maitre d'oeuvre :</i> IMAGINE CONSTRUCTIONS 44 Chemin du Grand Montagné 30400 Villeneuve-Lès-Avignon		
<i>Maitre d'ouvrage :</i> CITADIS Passage de l'Oratoire 84000 Avignon		
<i>Projet :</i> ES3 - Rénovation St CHRISTOPHE Rue du Rateau - 84000 Avignon		
1. Etage		
<i>Échelle :</i> 1 : 50	<i>rem:</i>	<i>rem:</i>
<i>Plan-N°:</i>	<i>Date:</i> 28/09/2020	<i>rem:</i>



Plan de principe rédigé sur la base des éléments communiqués par le MOA sans qu'il ait été réalisé de relevé précis des existants et pouvant présenter quelques différences significatives avec la réalité