


<i>Maitre d'oeuvre :</i>		
IMAGINE CONSTRUCTIONS		CABINET
44 chemin du Grand Montagné		IMAGINE
30400 Villeneuve-Lès-Avignon		GÉRARD LE DILL
		Maitre d'œuvre concepteur
		Qualifié O.P.Q.M.O.C.
<i>Maitre d'ouvrage :</i>		
CITADIS		
Passage de l'oratoire - 84000 Avignon		
<i>Projet :</i>		
Rénovation VILLA		
5 bld Capdevilla - 84000 Avignon		
RDC - Projet		
<i>Échelle :</i> 1 : 50	<i>rem:</i>	<i>rem:</i>
<i>Plan-N°:</i>	<i>Date :</i> 27/02/2015	<i>rem:</i>

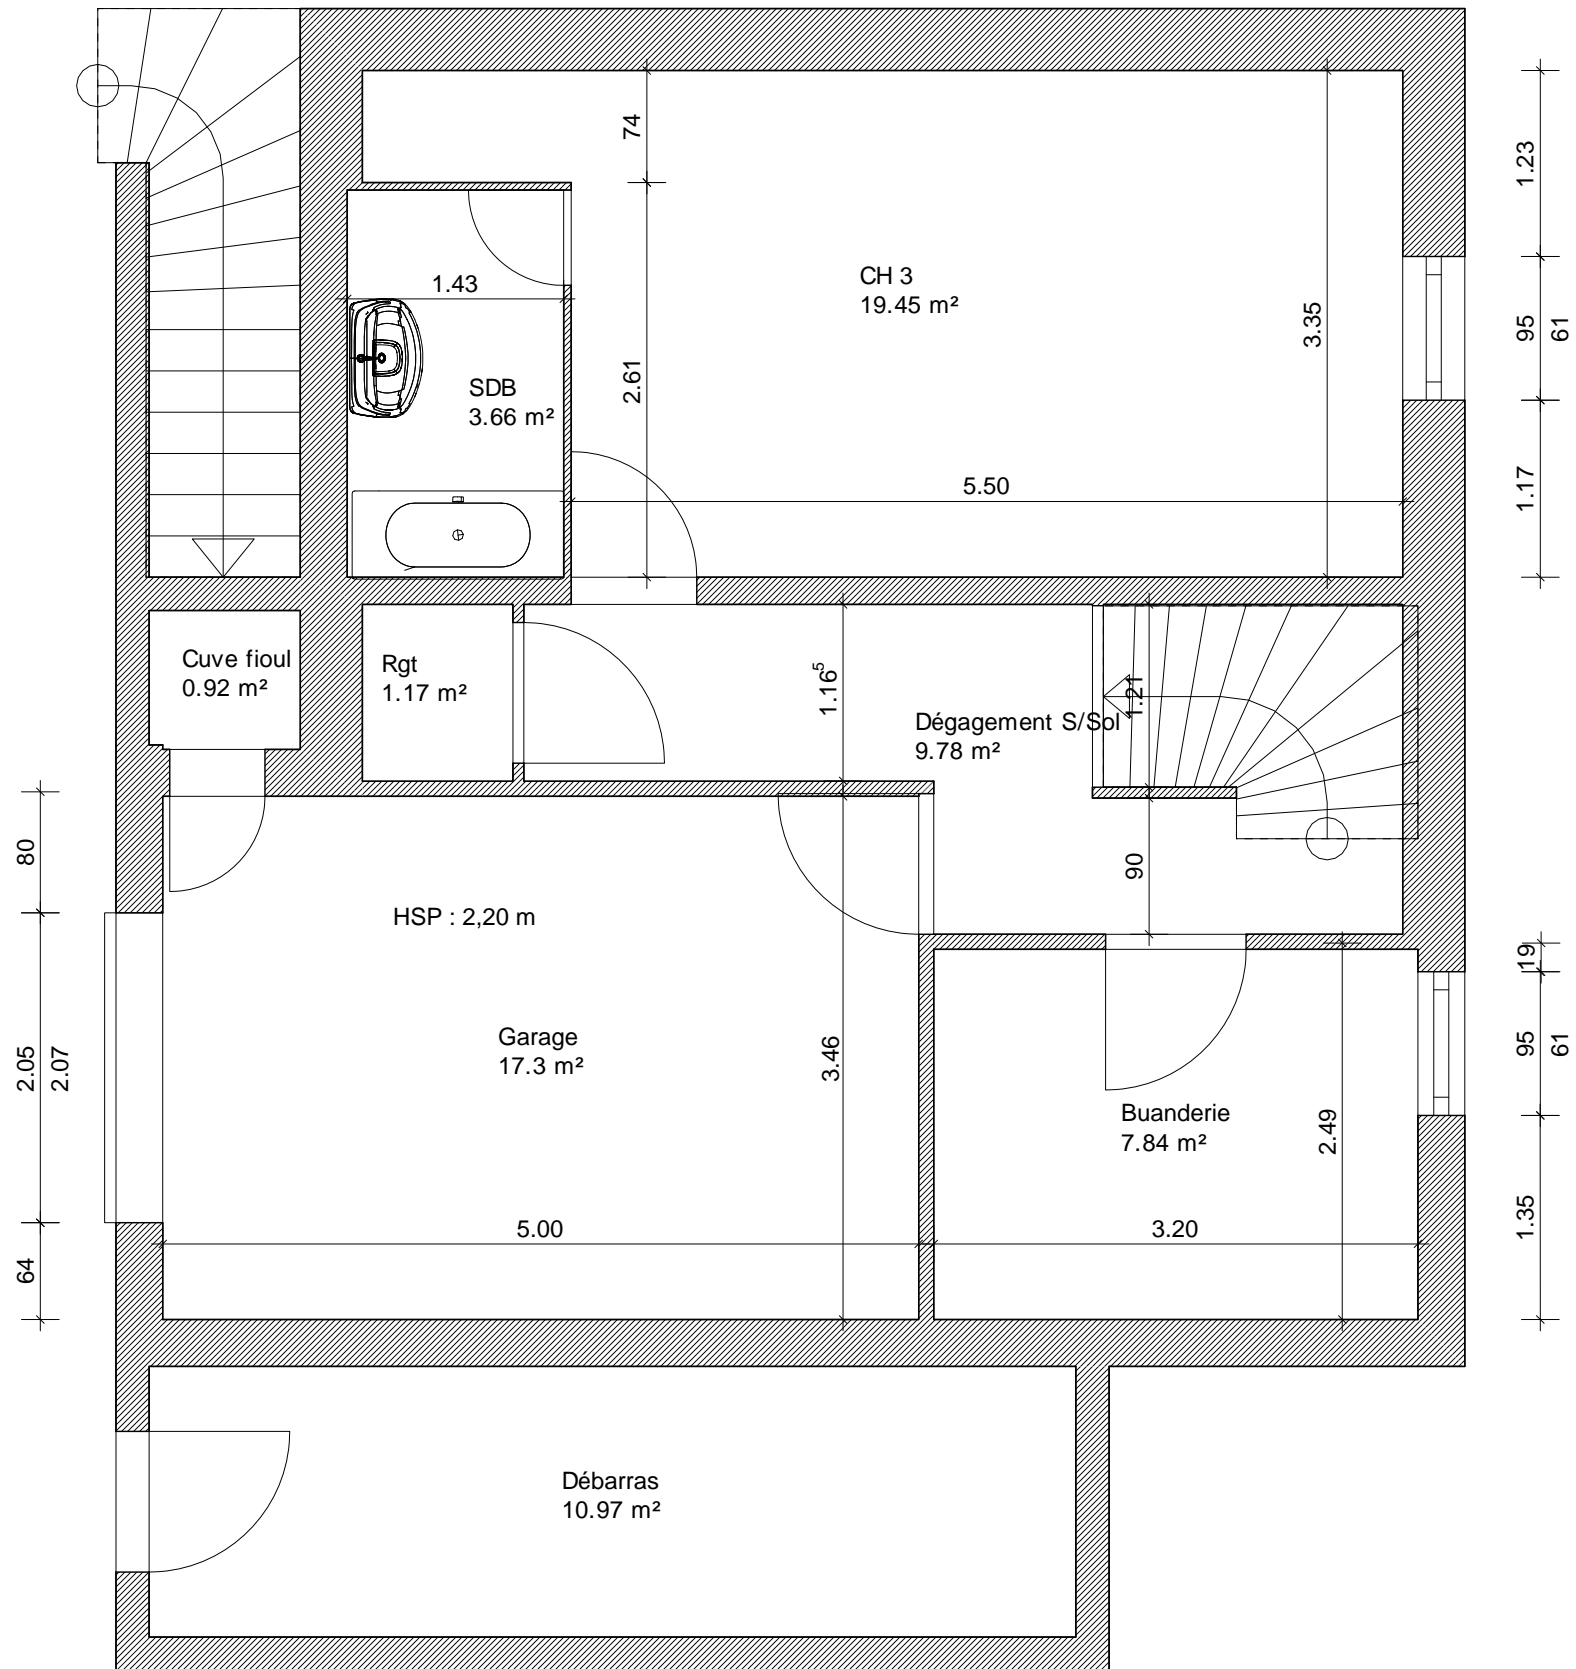

<i>Maitre d'oeuvre :</i>		CABINET IMAGINE <small>CONSTRUCTEURS</small> Gérard LE DILY Maître d'œuvre concepteur Qualifié O.P.Q.M.O.C.
IMAGINE CONSTRUCTIONS 44 chemin du Grand Montagné 30400 Villeneuve-Lès-Avignon		
<i>Maitre d'ouvrage :</i>		
CITADIS Passage de l'oratoire - 84000 Avignon		
<i>Projet :</i>		
Rénovation VILLA 5 bld Capdevilla - 84000 Avignon		
S/SOL - Projet		
<i>Echelle :</i> 1 : 50	<i>rem:</i>	<i>rem:</i>
<i>Plan-N°:</i>	<i>Date :</i> 25/02/2015	<i>rem:</i>