


AVIGNON

5, rue Carnot

PLAN D'INTERIEURS REZ DE CHAUSSEE

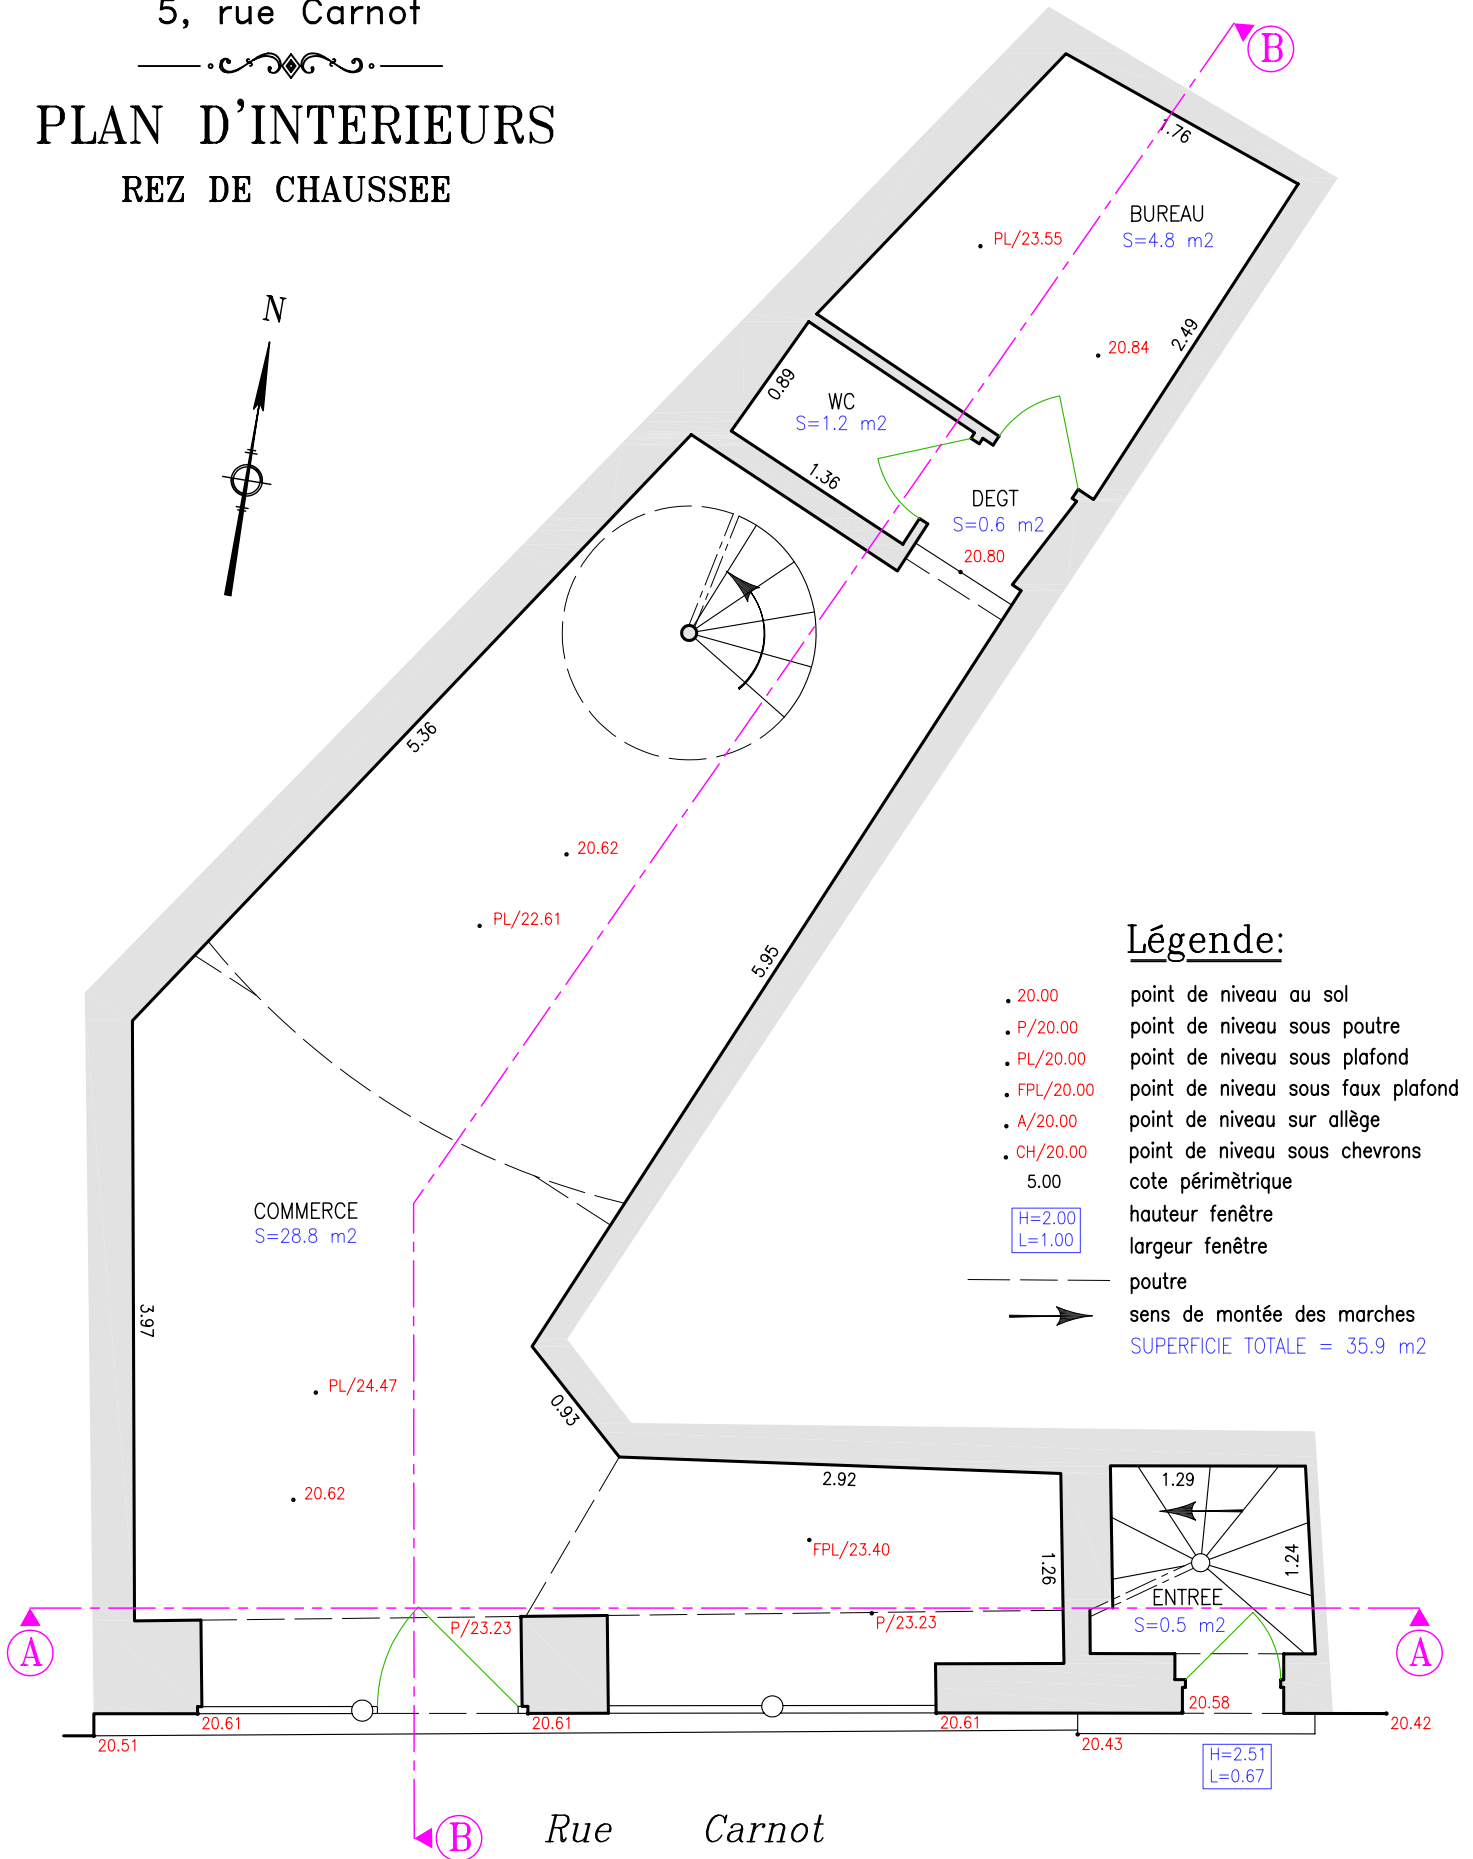

NIVELLEMENT N.G.F.


0 0.5 1 1.5 2 2.5m

Echelle 1/50e

AVIGNON

5, rue Carnot

PLAN D'INTERIEURS ENTRESOL

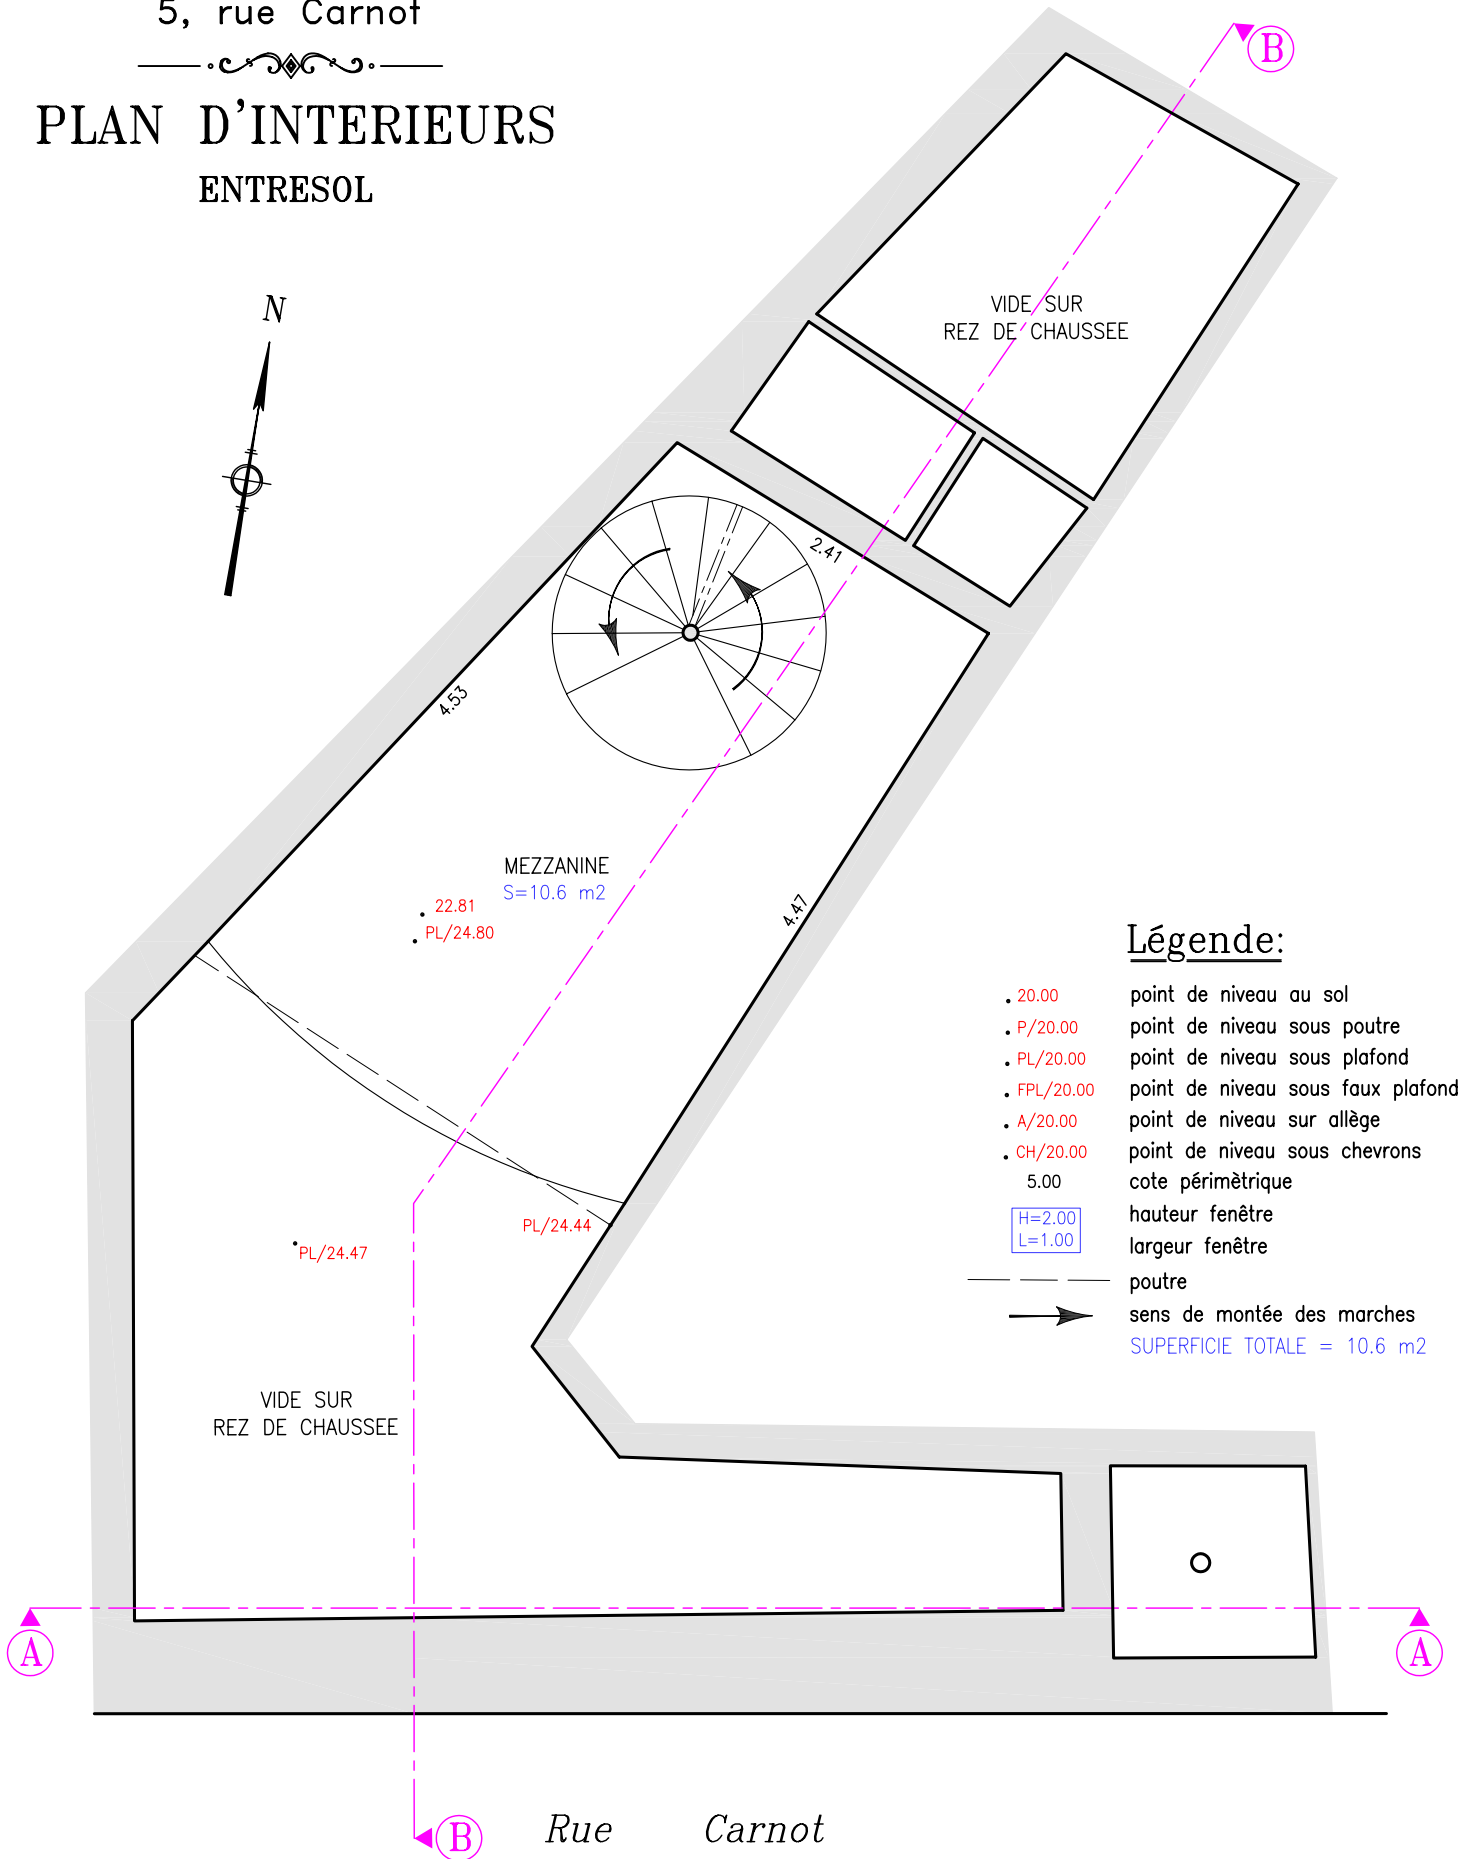

Légende:

- . 20.00 point de niveau au sol
- . P/20.00 point de niveau sous poutre
- . PL/20.00 point de niveau sous plafond
- . FPL/20.00 point de niveau sous faux plafond
- . A/20.00 point de niveau sur allège
- . CH/20.00 point de niveau sous chevrons
- 5.00 cote périmétrique
- H=2.00 hauteur fenêtre
- L=1.00 largeur fenêtre
- poutre
- sens de montée des marches
- SUPERFICIE TOTALE = 10.6 m²

NIVELLEMENT N.G.F.

0 0.5 1 1.5 2 2.5m


Echelle 1/50e

AVIGNON

5, rue Carnot

PLAN D'INTERIEURS

1er ETAGE

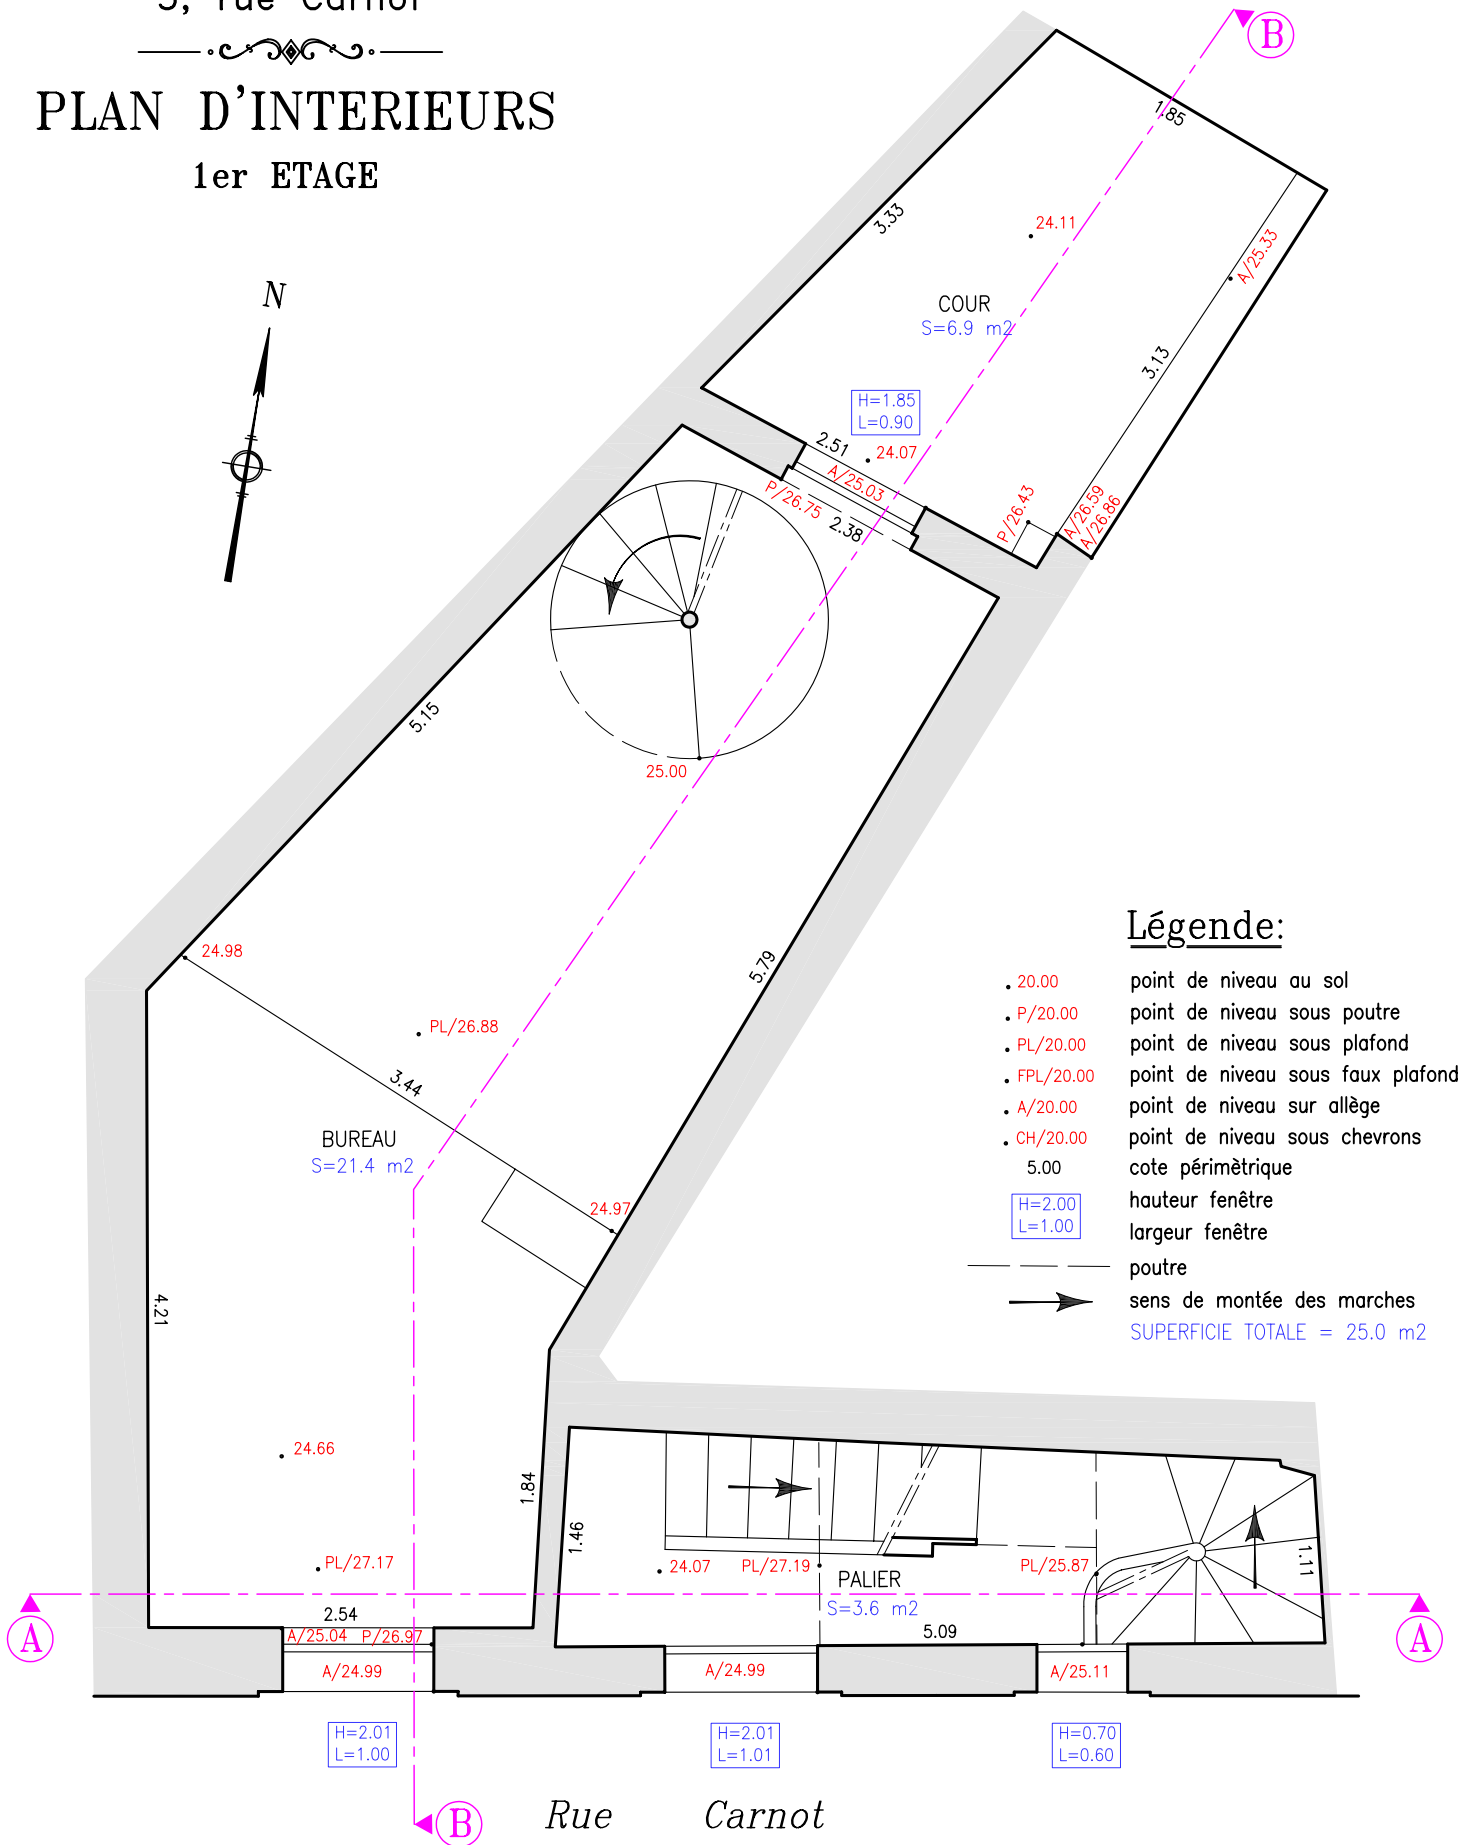

Légende:

- 20.00 point de niveau au sol
- P/20.00 point de niveau sous poutre
- PL/20.00 point de niveau sous plafond
- FPL/20.00 point de niveau sous faux plafond
- A/20.00 point de niveau sur allège
- CH/20.00 point de niveau sous chevrons
- 5.00 cote périmétrique
- [H=2.00, L=1.00] hauteur fenêtre
- [L=1.00] largeur fenêtre
- poutre
- sens de montée des marches
- SUPERFICIE TOTALE = 25.0 m²

Rue Carnot

NIVELLEMENT N.G.F.

0 0.5 1 1.5 2 2.5m


Echelle 1/50e

AVIGNON

5, rue Carnot

PLAN D'INTERIEURS

2ème ETAGE

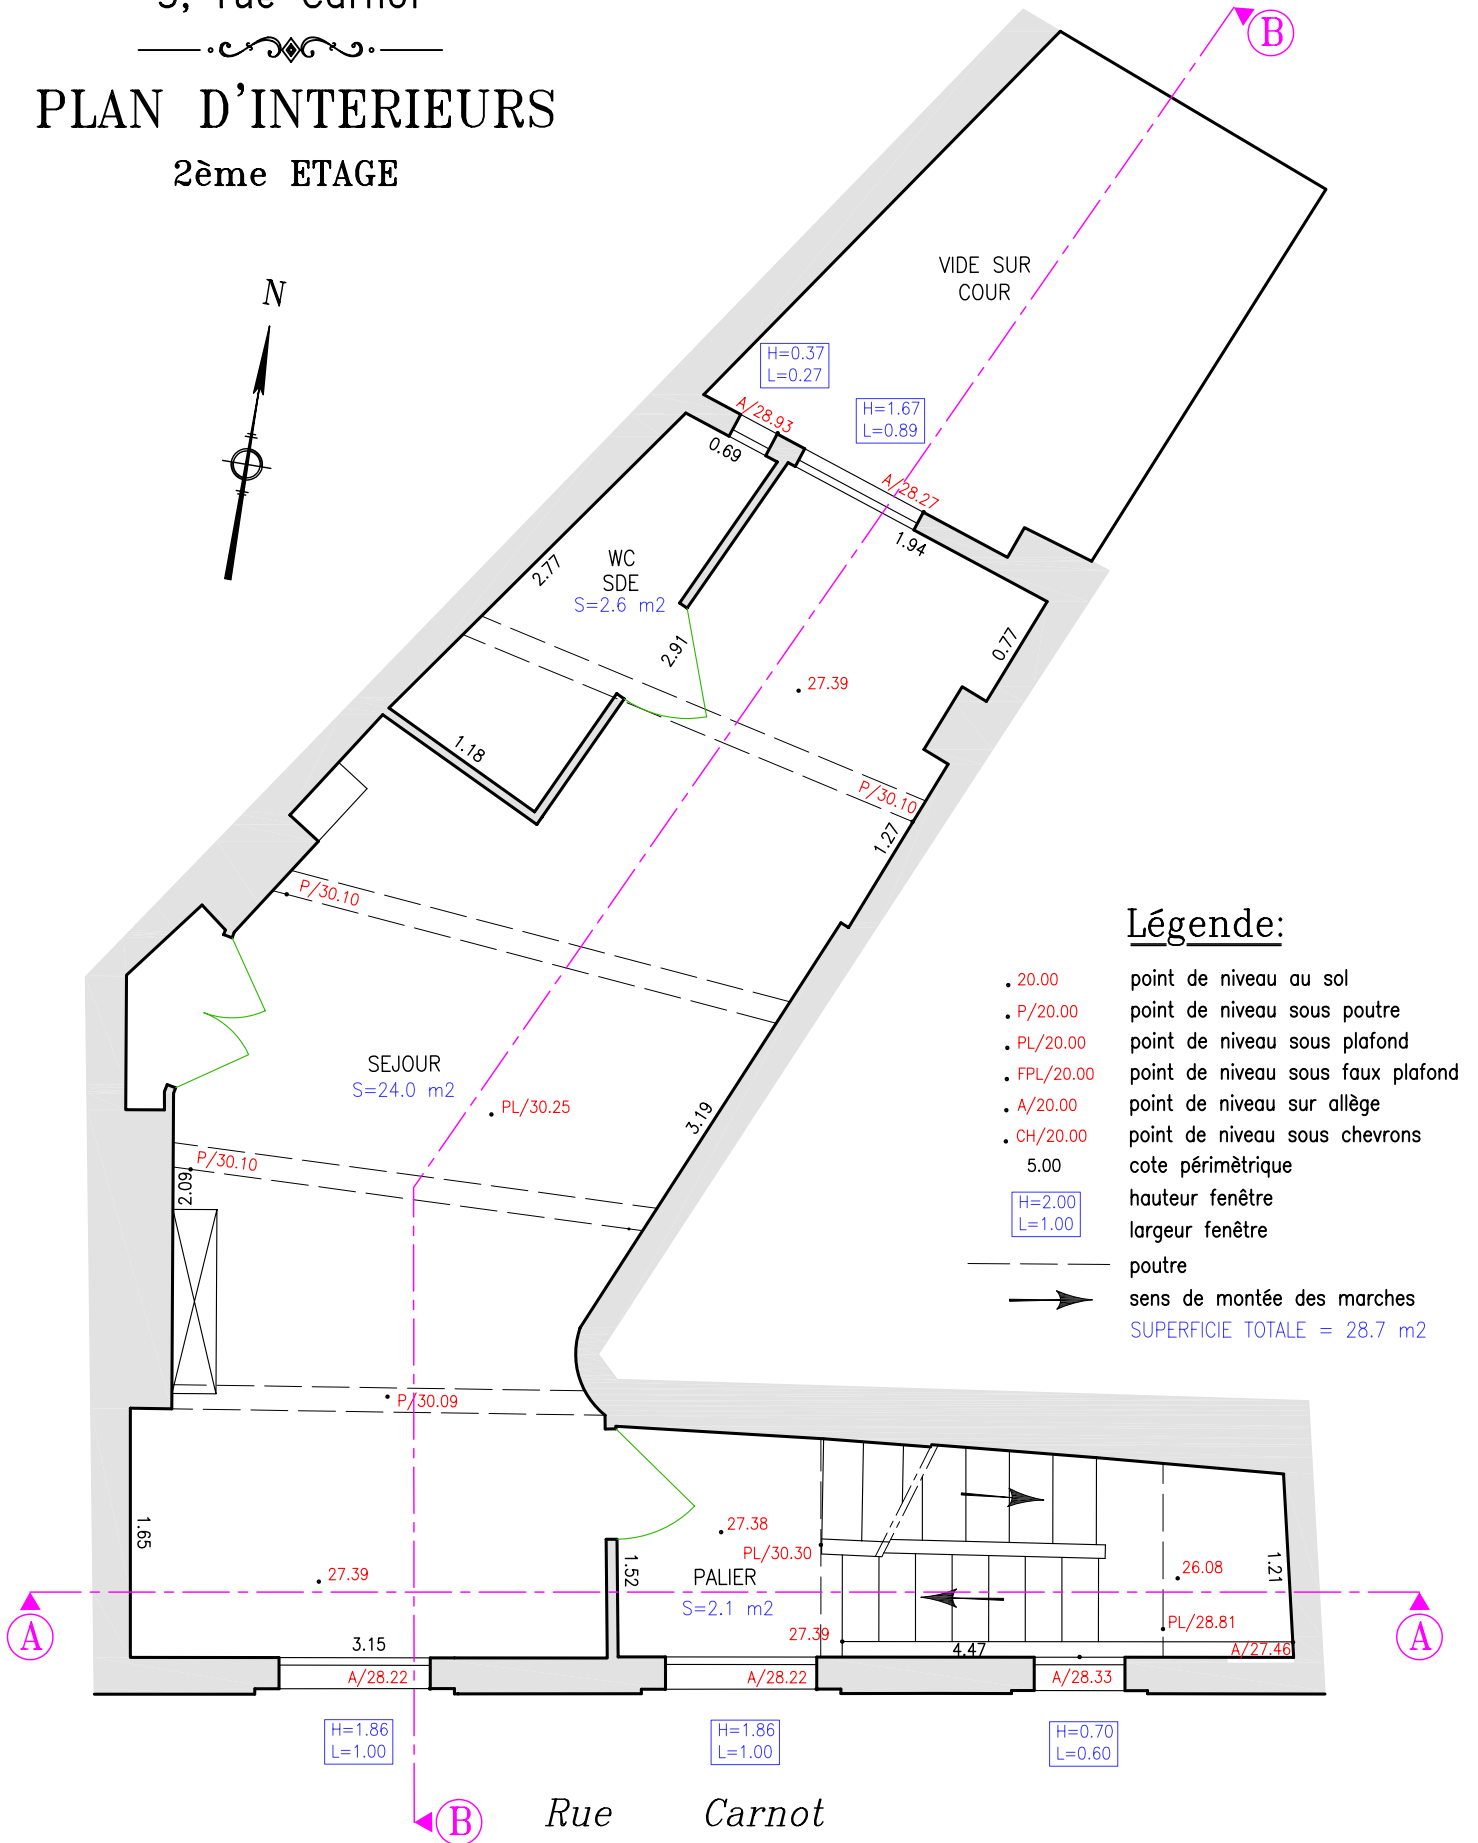

NIVELLEMENT N.G.F.

0 0.5 1 1.5 2 2.5m


Echelle 1/50e

AVIGNON

5, rue Carnot

PLAN D'INTERIEURS

3ème ETAGE

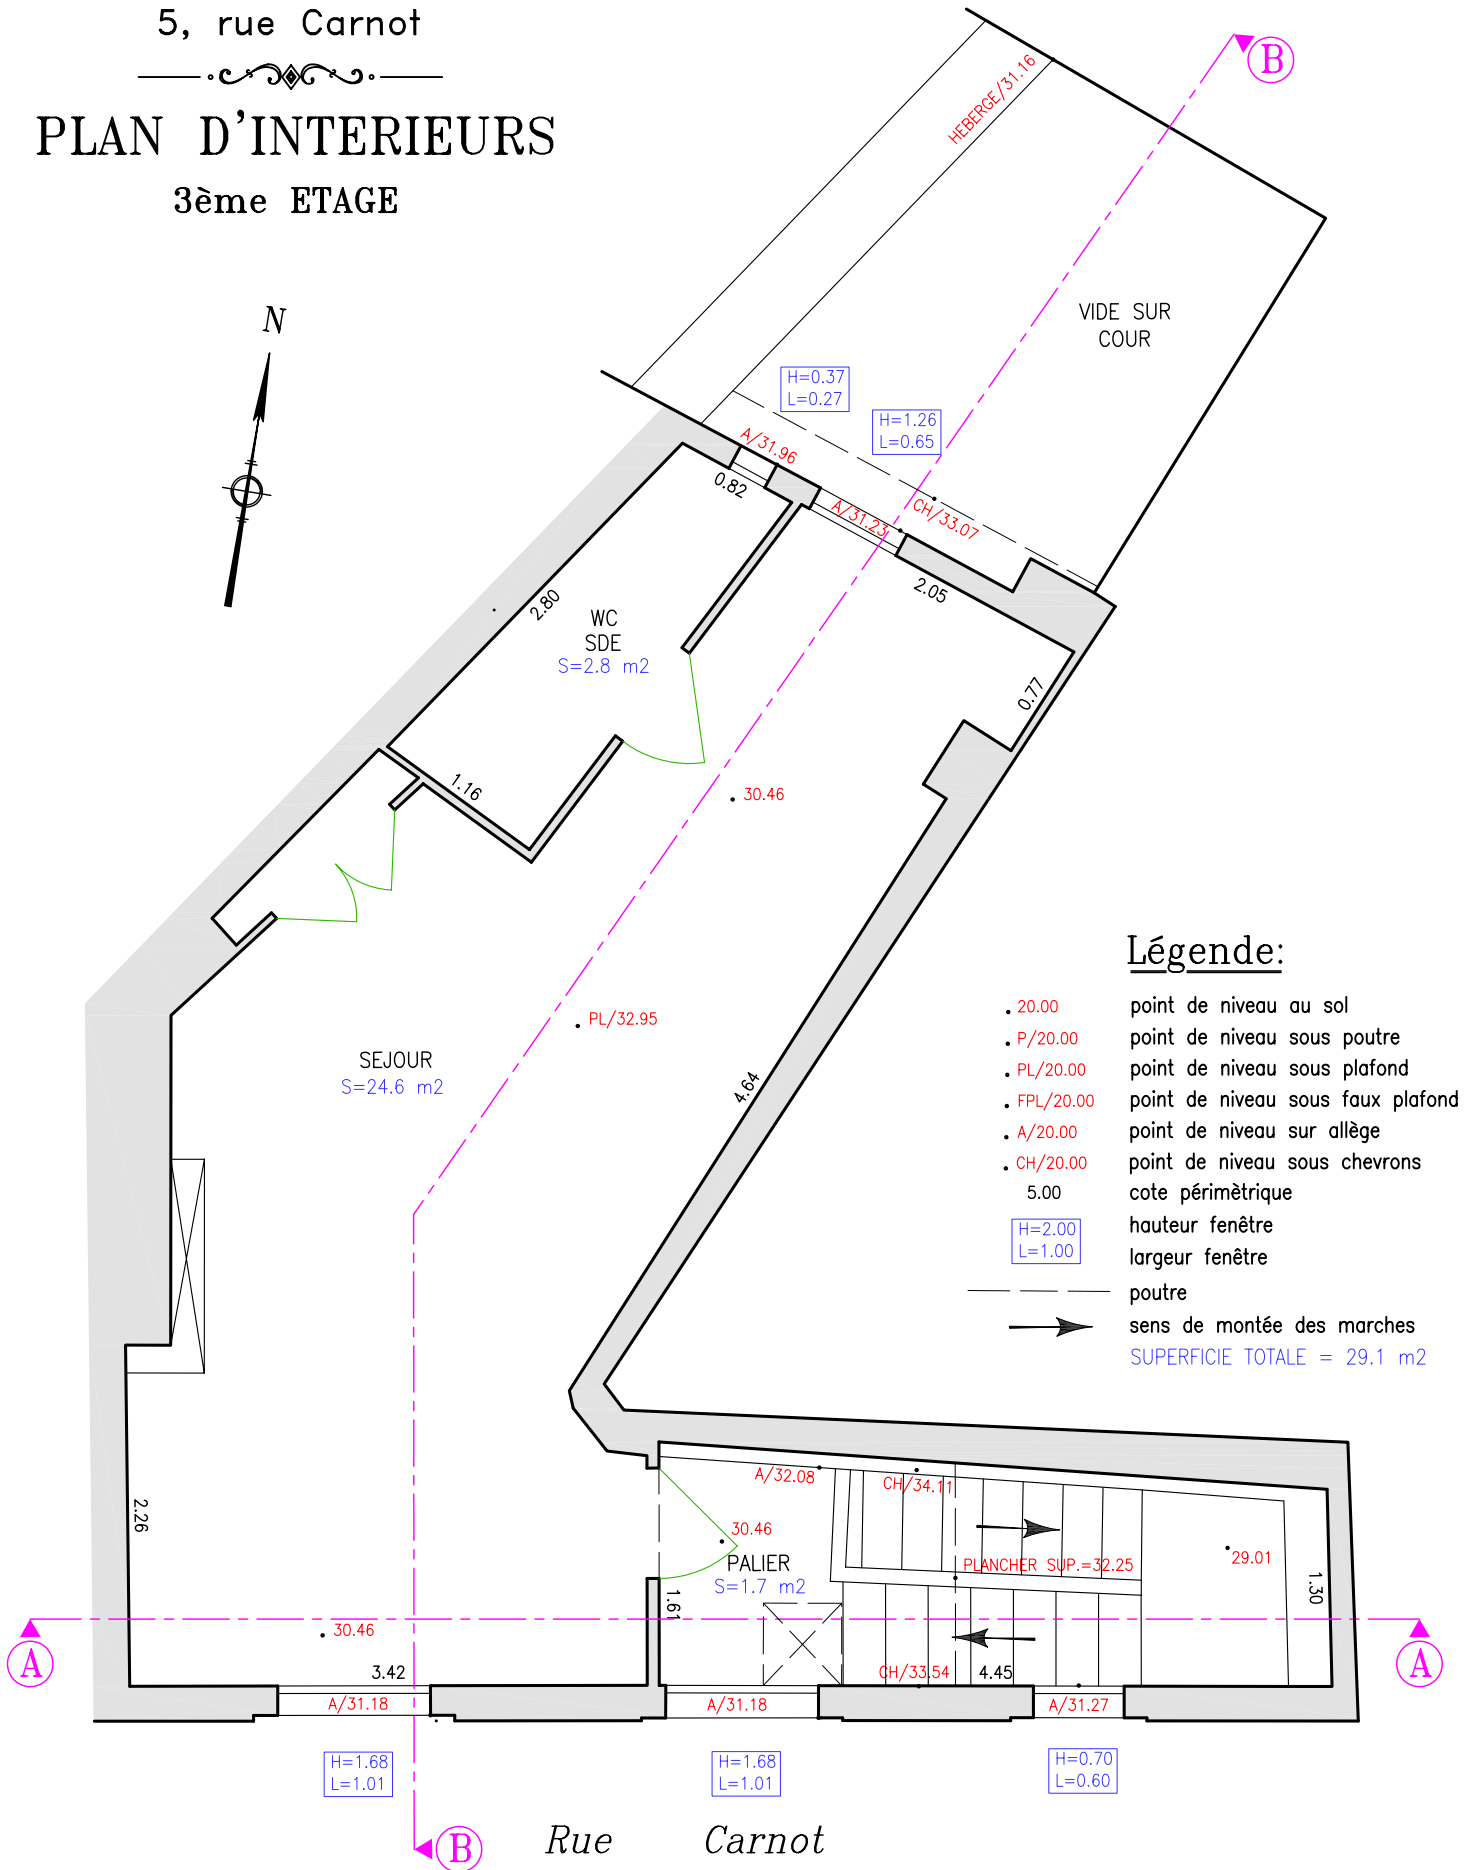

NIVELLEMENT N.G.F.

0 0.5 1 1.5 2 2.5m

Echelle 1/50e

AVIGNON



5, rue Carnot



FACADES

FACADE RUE

FACADE COUR

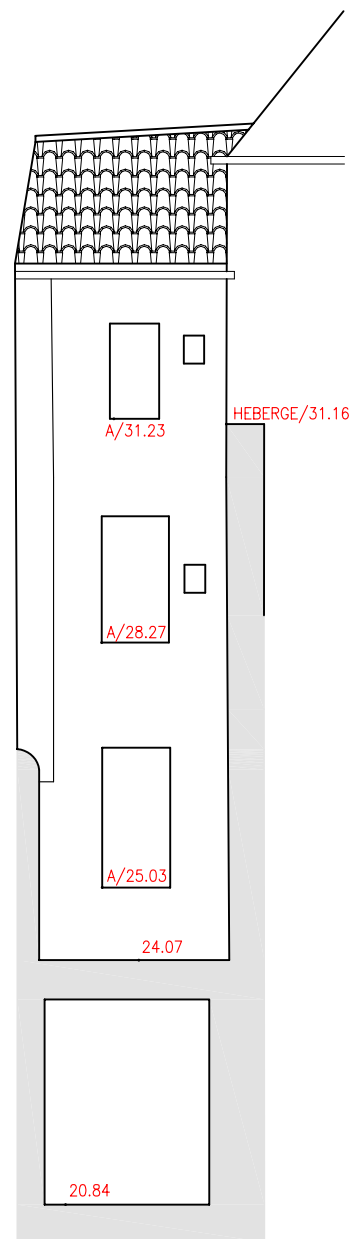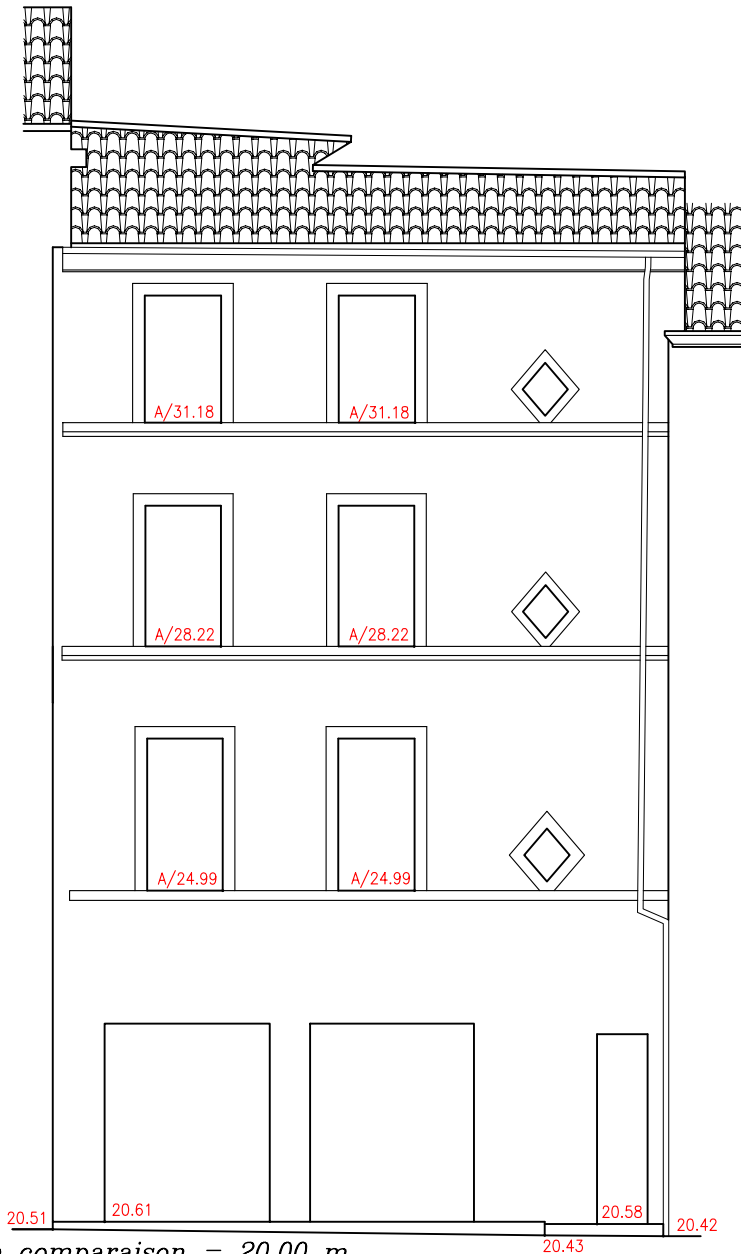


Rue Carnot

AVIGNON

5, rue Carnot

COUPE AA

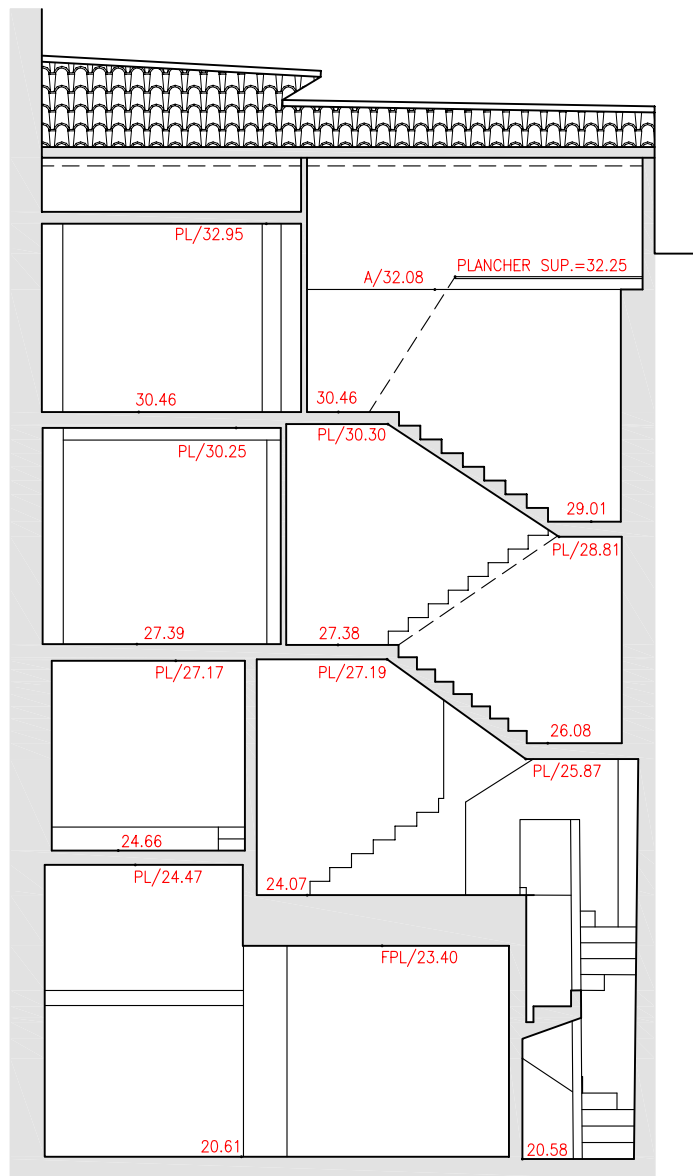


Plan de comparaison = 20.00 m

AVIGNON

5, rue Carnot

COUPE BB

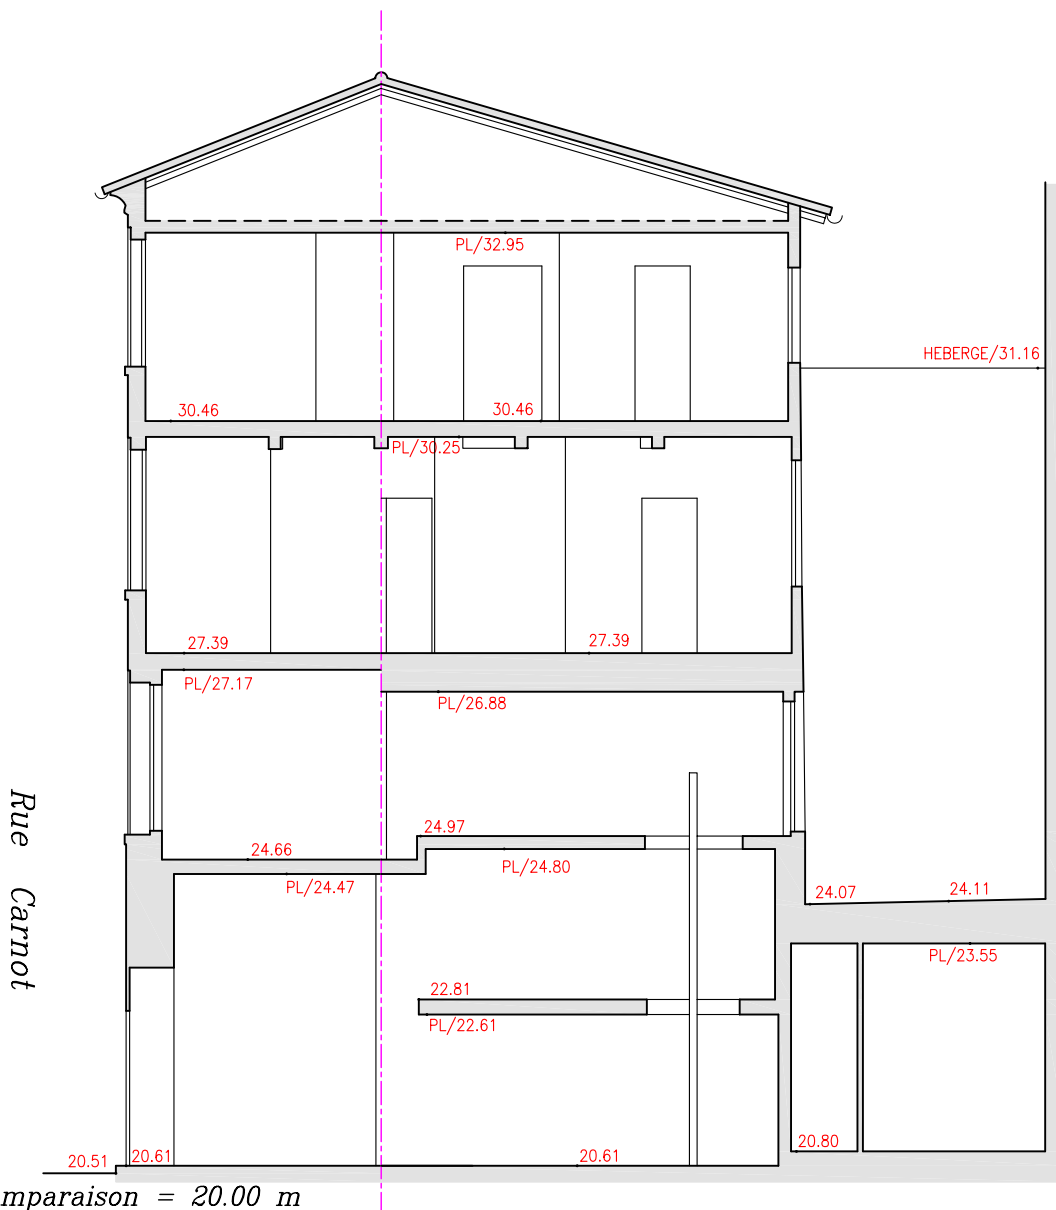

Plan de comparaison = 20.00 m